

Výzva na predloženie cenovej ponuky

pri zadávaní zákazky podľa § 117 ods. 1 zákona č. 343/2015 Z. z. o verejnom obstarávaní
a o zmene a doplnení niektorých zákonov, pre zabezpečenie zhotoviteľa projektovej dokumentácie.

.....

1. Identifikácia verejného obstarávateľa (adresa)

Verejný obstarávateľ

Ministerstvo obrany Slovenskej republiky, Kutuzovova 8, 832 47 Bratislava

IČO: 308 455 72

IČ DPH:SK2020947698

Webová stránka: www.mosr.sk

Poverená procesom verejného obstarávania je:

Agentúra správy majetku, Za kasárňou 3, 832 47 Bratislava

Ing. Ivan Ištvánffy EUR ING - riaditeľ

Kontaktné osoby pre veci:

Organizačné: Ing. Mária KASALOVÁ, ☎ 0960/ 327 540,

email: maria.kasalova@mod.gov.sk

Technické: Ing. Magdaléna VASKOVÁ, ☎ 0960/ 515 718,

email: magdalena.vaskova@mil.sk

2. Predmet zákazky

„Poprad, ul. 29. augusta č. 5 – zriadenie NN prípojky“ - projektová dokumentácia, ev. zn. TZ-42-14-1703

Slovník spoločného obstarávania (CPV) : 71200000-0

3. Opis predmetu zákazky

Zabezpečenie projektovej dokumentácie na zriadenie NN prípojky na ulici 29. augusta č. 5 (areál Dukelských kasární) v Poprade.

Pozemok je vo vlastníctve Ministerstvo obrany Slovenskej republiky, ev. pod : CE 10.13.001, list vlastníctva č.511, parcela č.2004/23, 2004/20 katastrálne územie Poprad

Je potrebné zriadiť elektrickú NN prípojku pre dodávku elektrickej energie pre budovy č. 1 a 2, nachádzajúcich sa v areáli Dukelských kasární. Projektovú dokumentáciu pripojenia odberného miesta je potrebné rozdeliť na dva nasledovné samostatné stavebné objekty:

- **NN prípojka**, ktorá bude riešiť odbočenie od kábla vonkajšej podzemnej NN distribučnej sústavy po prípojkovú skriňu SR vrátane prípojkovej skrine
- **Odberné elektrické zariadenie**, ktorá bude riešiť prírodné vedenie odberateľa od prípojkovej skrine po elektromerový rozvádzač, vrátane elektromerového rozvádzača a napojenie do budovy č. 2. do skrine RIS.

Napojenie stavby na inžinierske siete:

NN prípojka bude napojená z novej istiacej a rozpojovacej skrine typu SR 6 DIN 0 VV 3 /4 P2 IP2X+Keramzit, ktorá bude naslučkovaná na existujúce káblové vedenie NAVY-J 4x1500 mm². Z istiacej skrine bude káblom AYKY 4x25mm² prepojenie do elektromerového rozvádzača pri vstupe na pozemok. Odtiaľ vo výkope káblom až k budove č. 2 do skrine RIS v dĺžke cca 25m. Pred spustením do prevádzky bude potrebné v trafostanici vypnúť napájanie na budovy č.1 a 2, odpojiť v skrini RIS starý prírodný kábel a izolovať ho až potom pripojiť nový prírodný kábel.

Do projektovej dokumentácie je potrebné zapracovať všetky požiadavky uvedené vo Vyjadrení

prevádzkovateľa distribučnej sústavy VSD, a.s. k žiadosti o pripojenie do distribučnej sústavy, evidenčné číslo :21934/2016/5100615402 zo dňa 21.10.2016 (ďalej len "Vyjadrenie"). Vyjadrenie bolo aktualizované Stanoviskom prevádzkovateľom distribučnej sústavy VSD, a. s. evidovaným pod č. 6/Di/5283310/2017 zo dňa 13.4.2017.

Vyjadrenie tvorí neoddeliteľnú prílohu č. 1 k tejto výzve.

Stanovisko prevádzkovateľa distribučnej sústavy VSD, a. s. ev. číslo: 6/Di/5283310/2017 zo dňa 13.4.2017 tvorí neoddeliteľnú prílohu č. 2 k tejto výzve.

Výkresová časť tvorí neoddeliteľnú prílohu č. 3 k tejto výzve.

Fotodokumentácia tvorí neoddeliteľnú prílohu č. 4 k tejto výzve.

Predmetom zmluvy bude:

- zameranie skutkového stavu pre potreby spracovania projektovej dokumentácie –
- projektová dokumentácie pre stavebné konanie a realizáciu stavby vrátane rozpočtu,
- plán užívania verejnej práce (ďalej len „PÚVP“)
- plán bezpečnosti a ochrany zdravia pri práci (ďalej len „PBOZP“)
- projekt požiarnej ochrany (ďalej len „PPO“)
- inžinierska činnosť
- autorský dohľad

Bližšia špecifikácia pre zabezpečenie projektových prác je zapracovaná v obchodných podmienkach verejného obstarávateľa (návrh zmluvy o dielo), ktoré sú súčasťou výzvy.

4. Miesto dodania

Ministerstvo obrany SR, Agentúra správy majetku, Detašované pracovisko Východ, Komenského 39/A, 040 01 Košice.

5. Typ zmluvy

Zmluva o dielo uzatvorená podľa § 536 až 565 zákona č. 513/1991 Zb. Obchodný zákonník v znení neskorších predpisov (ďalej len: „zmluva“).

6. Termín dodania

Začiatok realizácie: **do troch dní** od nadobudnutia účinnosti zmluvy.

Dodanie predmetu zmluvy: **do 75 dní** od začiatku realizácie.

7. Lehota na predloženie cenovej ponuky a spôsob doručenia

7.1 Uchádzač vloží svoju ponuku do samostatnej nepriehľadnej obálky. Obálka ponuky musí byť uzatvorená prípadne zabezpečená proti nežiaducemu otvoreniu a označená údajmi :

- a) adresa verejného obstarávateľa (podľa bodu 7.2 tejto výzvy)
- b) adresa uchádzača (jeho obchodné meno a adresa sídla alebo miesto podnikania)
- c) označenie: **„SÚŤAŽ - NEOTVÁRAŤ“**
- d) heslo: **„Poprad, ul. 29.augusta č. 5 – zriadenie NN prípojky“ – PD**

7.2 Ponuku je potrebné doručiť na adresu verejného obstarávateľa :

- a) poštou: Ministerstvo obrany Slovenskej republiky
Agentúra správy majetku
Kutuzovova 8
832 47 Bratislava
- b) osobne (kuriér): Ministerstvo obrany Slovenskej republiky
Agentúra správy majetku (II. Posch. – podateľňa, ☎ 0960 327 528)
Za kasárňou 3
832 47 Bratislava

7.3 Lehota na predkladanie ponúk uplynie: dňa 26.júna 2017 o 10,30 hod.

8. Vyhodnotenie ponúk

8.1 Otváranie ponúk sa uskutoční na mieste: Agentúra správy majetku Za Kasárňou 3, 832 47 Bratislava, II. poschodie, miestnosť č. 216.

8.2 Dátum otvárania ponúk: dňa 26. júna 2017 o 11,00 hod.

Na otváraní obálok s ponukami sa umožňuje účasť uchádzačom, ktorí predložili ponuku v lehote na predkladanie ponúk, pričom každý štatutárny zástupca uchádzača preukáže svoju totožnosť pred otváraním obálok občianskym preukazom alebo iným hodnoverným dokladom.

8.3 Predpokladaná hodnota zákazky: 833,00 € bez DPH.

8.4 Kritérium na hodnotenie ponúk: najnižšia cena.

8.5 Spôsob vyhodnotenia ponúk: Komisia prideli poradie od najnižšej ceny po najvyššiu. Úspešným sa stane uchádzač, ktorého vyhodnotená ponuka bude obsahovať najnižšiu **cenu celkom s DPH**.

V prípade, že cenové ponuky presiahnu predpokladanú hodnotu zákazky uvedenú v bode 8.3 výzvy, verejný obstarávateľ si vyhradzuje právo označiť ponuky za neprijateľné a ak ani jedna ponuka nebude prijateľná vyhradzuje si právo túto súťaž zrušiť.

9. Podmienky účasti

9.1 Osobitné postavenie : aktuálny **doklad o oprávnení podnikat'** (s predmetom činnosti súvisiacim na vykonanie požadovaných projektových prác) - napr. výpis zo živnostenského resp. obchodného registra, alebo potvrdenie zapísaní do zoznamu hospodárskych subjektov podľa § 152 zákona č. 343/2015 Z. z. o verejnom obstarávaní a o zmene a doplnení niektorých zákonov.

Pri predložení ponuky uchádzač predloží len neoverenú fotokópiu dokladu. Úspešný uchádzač pred uzavretím zmluvy predloží aktuálny doklad o oprávnení podnikat' – originál resp. úradne overenú fotokópiu.

9.2 Odborná spôsobilosť: doklad o odbornej spôsobilosti podľa zákona č. 138/1992 Zb. o autorizovaných architektoch a autorizovaných stavebných inžinieroch v znení neskorších predpisov, v rozsahu: inžinier pre technické, technologické a energetické vybavenie stavieb.

Pri predložení ponuky uchádzač predloží len fotokópiu dokladu. Úspešný uchádzač pred uzavretím zmluvy predloží fotokópiu dokladu s originálnym odtlačok pečiatky a podpisom odborne spôsobilej osoby.

10. Požiadavky na predloženie cenovej ponuky

Uchádzač predloží iba jednu cenovú ponuku. Uchádzač do ceny zahrnie všetky náklady, ktoré mu vzniknú s uskutočnením projektových prác (napr. priamy materiál, priame mzdy, zisk atď.)

Cena za predmet zmluvy bude stanovená dohodou a spracovaná v súlade s ustanoveniami zákona č. 18/1996 Z. z. o cenách, v znení neskorších predpisov. Cenová ponuka musí byť spracovaná podľa neoddeliteľnej prílohy č. 5 k tejto výzve. Ponúknutá cena musí byť uvedená v menovej jednotke EURO.

Ak uchádzač nie je platcom DPH uvedie navrhnutú **cenu celkom**. Uchádzač upozorní na túto skutočnosť v ponuke označením : „Nie som platca DPH“. Ak sa uchádzač v priebehu plnenia zmluvy stane platcom DPH verejný obstarávateľ nebude na túto skutočnosť prihládzať.

11. Obsah ponuky

11.1 Doklady podľa bodu 9. tejto výzvy.

11.2 Cenová ponuka spracovaná podľa bodu 10. tejto výzvy.

- 11.3 Prehlásenie uchádzača**, že súhlasí so všetkými podmienkami uvedenými v tejto výzve. Prehlásenie uchádzača bude spracované podľa prílohy č. 6 k výzve. Uchádzač predkladá cenovú ponuku a prehlásenie podpísané štatutárnym zástupcom uchádzača, alebo osobou oprávnenou konať v mene uchádzača!

12. Požadované obchodné podmienky predmetu zákazky

Obchodné podmienky tvoria neoddeliteľnú prílohu č. 7 k tejto výzve. Zmluva uzavretá s úspešným uchádzačom nesmie byť v rozpore s týmito obchodnými podmienkami.

13. Ďalšie informácie

- 13.1** Verejný obstarávateľ na vyhodnotenie ponúk zriadi trojčlennú komisiu. Dorozumievanie medzi komisiou a uchádzačmi v priebehu vyhodnocovania ponúk sa bude uskutočňovať elektronicky, emailom, poštou.
- 13.2** Všetkým uchádzačom, ktorých ponuky sa budú vyhodnocovať, bude bezodkladne oznámený výsledok vyhodnotenia ponúk.
- 13.3** Úspešný uchádzač bude vyzvaný na predloženie zmluvy. Uzavretá zmluva nesmie byť v rozpore s obchodnými podmienkami (príloha č. 7 k výzve) a úspešnou ponukou. Zmluvu k uzavretiu uchádzač doručí najneskôr **do 12 dní** odo dňa odoslania informácie o výsledku o vyhodnotení ponúk. Zároveň predloží doklady v zmysle bodu 9. tejto výzvy.
- 13.4** Verejný obstarávateľ si vyhradzuje právo uzatvoriť zmluvu s uchádzačom umiestneným ako druhým v poradí, ak z rôznych dôvodov nedôjde k dohode s úspešným uchádzačom. Ak nedôjde k dohode ani s uchádzačom, ktorý je umiestnený ako druhý v poradí, môže verejný obstarávateľ uzavrieť zmluvu s uchádzačom, ktorý je umiestnený ako tretí v poradí.
- 13.5 Obhliadka:** záujemcovi sa odporúča vykonať obhliadku staveniska a jeho okolia tak, aby si sám overil a získal všetky potrebné informácie, ktoré bude potrebovať pre prípravu spracovania ponuky. **Obhliadka sa uskutoční dňa 13.júna 2017.** Zraz bude o 10,00 hod. pred vstupom do areálu Dukelských kasární, ul.29 augusta č. 5, Poprad.
Kontaktné osoby:
- František FRIŠTYK, ☎ 0960 524 132, email: frantisek.fristyk@mil.sk
- Ing. Magdaléna VASKOVÁ, ☎ 0960 515 718, email: magdalena.vaskova@mil.sk

14. Dôvody zrušenia zadávania zákazky

- 14.1** Nebola predložená ani jedna ponuka.
- 14.2** Ani jeden z uchádzačov nesplnil podmienky výzvy.
- 14.3** Ani jedna z predložených ponúk nevyhovuje požiadavkám verejného obstarávateľa.
- 14.4** Zmenili sa okolnosti za, ktorých bola výzva zverejnená.
- 14.5** Bola doručená len jedna ponuka.

Prílohy

Č. 1 - Vyjadrenie – 6 listov

Č. 2 - Stanovisko prevádzkovateľa distribučnej sústavy VSD, a. s. ev. číslo: 6/Di/5283310/2017 zo dňa 13.4.2017 – 1 list

Č.3 - Výkresová časť – 1 A4

č.4 - fotodokumentácia – 1 list

č.5 - špecifikácia prác na vypracovanie cenovej ponuky – 2 listy

č.6 - prehlásenie uchádzača – 1 list

č.7 - obchodné podmienky – 8 listov

Ing. Ivan IŠTVÁNFFY EUR ING
riaditeľ



Váš list číslo/zo dňa: 388104/2016/05.10.2016
 Naše číslo: 21934/2016/5100615402
 Vybavuje: Ing. Ladislav Dický
 Telefón/E-mail: /dicky_ladislav@vsds.sk
 Miesto/Dátum: PP/21.10.2016

MO SR, SAMaV Košice, Stredisko
 prevádzky objektov Prešov
 Čapajevová 38
 080 01 Prešov

Vec: Vyjadrenie prevádzkovateľa distribučnej sústavy VSD, a.s. k žiadosti o pripojenie do distribučnej sústavy

Názov stavby:

Odborné miesto (obec, ulica, č. domu, č. parcely): Poprad 058 01, 29. augusta 5, č. parcely: 2004/10

Bez elektrického vykurovania

Odsúhlasené hodnoty pripojenia do distribučnej siete

	Existujúci	Odsúhlasený
Povolené istenie elektrickej prípojky	A	50 A
Ampérická hodnota ističa	A	32 A
Spôsob merania spotreby elektriny		priame - NN
Typ prípojky		trojfázová

Hlavný istič pred elektromerom do prúdovej hodnoty 100A musí mať vypínaciu charakteristiku typu "B". Charakteristika iného typu musí byť vopred schválená prevádzkovateľom distribučnej sústavy (PDS).

Napájacia trafostanica : TS0485-0007 Z 3-2 Poprad
 Číslo NN vývodu : 00000485-S-J-ST-00007-N1-006
 EIC : 24ZVS0000730277C

S pripojením uvedeného odberu súhlasíme po splnení nasledovných podmienok:

1. Pripojenie nízkonapäťovej (NN) prípojky bude realizované z novej istiacej a rozpojovacej skrine typu SR 6 DIN 0 VV 3/4 P2 IP2X+Keramzit, v=815; ktorú žiadame naslučovať na existujúce káblové vedenie NAYY-J 4x150 mm² v mieste T-odbočky (viď situácia) do novej SR napojiť aj kábel pre RD. Pripojenie odborného miesta bude realizované z novej istiacej a rozpojovacej skrine (viď príloha - Lokalita možného pripojenia), pričom istenie v prípojke skrine žiadame zabezpečiť samostatnými poistkovými článkami v zmysle štandardov VSD, a.s.

2. Projektovú dokumentáciu (PD) pripojenia odborného miesta žiadame rozdeliť na dva samostatné stavebné objekty a to stavebný objekt „NN prípojka“, ktorý bude riešiť odbočenie od kábla vonkajšej podzemnej NN distribučnej sústavy po prípojkovú skriňu, vrátane prípojovej skrine a stavebný objekt „Odborné elektrické zariadenie“, ktorý bude riešiť prívodné vedenie odberateľa od prípojovej skrine po elektromerový rozvádzač, vrátane elektromerového rozvádzača. V PD, v textovej aj výkresovej časti musí byť uvedené parcelné číslo pozemku, na ktorom bude nová prípojková skriňa umiestnená.

3. Projektovú dokumentáciu vypracovanú elektroprojektantom a spracovanú v zmysle všeobecne záväzných podmienok pre spracovanie projektovej dokumentácie a členenia uvedeného v predchádzajúcom bode, žiadame zaslať na vyjadrenie v papierovej aj digitálnej forme (*.pdf - skrátené názvy bez diakritiky). Žiadosť o vyjadrenie k projektovej dokumentácii prosíme zasielať na vzorovom formulári, ktorý je prílohou tohto vyjadrenia resp. je zverejnený na našom webovom sídle www.vsds.sk. Ak žiadosť o vyjadrenie k projektovej dokumentácii nebude zaslaná na vzorovom formulári, PD bude žiadateľovi vrátená.

Kontakty

Zákaznícka linka VSD: 0850 123 312 • info@vsds.sk • www.vsds.sk • Poruchová linka VSD: 0800 123 332

Adresa pre písomný kontakt: Východoslovenská distribučná, a.s., Mlynská 31, 042 91 Košice, Slovenská republika

Spoločnosť je zapísaná v Obchodnom registri Okresného súdu Košice I, oddiel Sa, vložka 1411/V, IČO: 36 599 361, DIČ: 2022082997, IČ DPH: SK2022082997
 Bankové spojenie: Citibank Europe plc., pobočka zahraničnej banky, IBAN: SK07 6130 0000 0020 0846 0106, BIC: CITI SK BA

Strana 1 z 3

4. V zmysle ustanovení §39 zákona č. 251/2012 Z.z. Vám oznamujeme, že naša spoločnosť, ako prevádzkovateľ distribučnej sústavy si vyhradzuje právo na realizáciu stavebného objektu „NN prípojka“.

5. Náklady spojené s realizáciou odberného el. zariadenia vrátane elektromerového rozvádzača znáša žiadateľ.

6. Po schválení technického riešenia (projektovej dokumentácie) a následnom zrealizovaní NN prípojky našou spoločnosťou Vám zašleme Prvú odbornú prehliadku a skúšku (revíziu správu) NN prípojky. Po zrealizovaní odberného el. zariadenia a elektromerového rozvádzača Vás žiadame dať vypracovať oprávnenej organizácii Prvú odbornú prehliadku a skúšku (revíziu správu) odberného el. zariadenia vrátane elektromerového rozvádzača.

7. Žiadame dodržať hodnoty max. schválených istení.

8. Elektromerový rozvádzač žiadame umiestniť na mieste prístupnom pre našich pracovníkov aj v čase neprítomnosti odberateľov t.j. na verejne prístupnom mieste. Meranie elektriny na všetkých odberných miestach na vymedzenom území VSD, a.s. musí byť zásadne riešené v súlade s požiadavkami VSD, a.s. uvedenými v dokumente „Podmienky merania elektriny“, ktorý je zverejnený na našom webovom sídle www.vsds.sk.

9. Pri návrhu elektrorozvodných zariadení pre NN prípojku žiadame navrhovať výlučne zariadenia schválené v „Katalógu schválených prvkov a výrobkov pre distribučné siete a trafostanice vo VSD, a.s. Košice“, ktorý je zverejnený na našom webovom sídle www.vsds.sk, kontakt: standardizacia@vsds.sk.

10. Pred pripojením nového odberného miesta, alebo pri úprave maximálnej rezervovanej kapacity pripojenia - „MRK“ (súčasného príkonu Ps) existujúceho odberného elektroenergetického zariadenia, je žiadateľ povinný uzatvoriť s PDS v zmysle Prevádzkového poriadku VSD, a.s. Zmluvu o pripojení. V zmysle platnej legislatívy je ďalej potrebné, aby mal žiadateľ o pripojenie uzatvorené všetky relevantné zmluvy (zmluva o dodávke elektriny, zmluva o distribúcii elektriny a zmluva o prevzatí zodpovednosti za odchýlku účastníka trhu s elektrinou, resp. zmluva združenej dodávke elektriny, atď.) ešte pred pripojením nového odberného miesta - v opačnom prípade nebude odberné miesto zo strany PDS pripojené do sústavy.

11. Dovoľujeme si Vás zároveň informovať, že v zmysle Prevádzkového poriadku spoločnosti VSD, a.s. uzatvára spoločnosť VSD, a.s. zmluvu o pripojení do distribučnej sústavy výlučne s vlastníkom pripájaného odberného elektrického zariadenia, resp. v prípadoch keď je odberné elektrické zariadenie súčasťou nehnuteľnosti (napríklad byty alebo nebytové priestory) výlučne s vlastníkom nehnuteľnosti.

12. Podľa platnej legislatívy je pripojenie žiadateľa o pripojenie do distribučnej sústavy alebo zvýšenie maximálnej rezervovanej kapacity pripojenia spoplatnené poplatkom za pripojenie. Výška poplatku za pripojenie je určená podľa výšky amperickej hodnoty hlavného ističa pred elektromerom na základe rozhodnutia Úradu pre reguláciu sieťových odvetví (ÚRSO), ktorý určuje pevné ceny za pripojenie do distribučnej sústavy na napäťovej úrovni NN za aktuálny rok. Cenník poplatkov za pripojenie do distribučnej sústavy na napäťovej úrovni NN je zverejnený na našom webovom sídle www.vsds.sk alebo na ktoromkoľvek Klientskom centre (KC).

13. Uzatvorenie Zmluvy o pripojení s VSD, a.s. môže pre vlastníka pripájaného odberného elektrického zariadenia sprostredkovať vybraný dodávateľ, alebo vlastník pripájaného zariadenia môže uzatvoriť Zmluvu o pripojení so spoločnosťou VSD, a.s. osobne na regionálnom KC.

14. Zásady a pravidlá platné pre vzťahy medzi PDS a užívateľmi distribučnej sústavy vymedzuje Prevádzkový poriadok PDS spoločnosti Východoslovenská distribučná, a.s.

15. Toto vyjadrenie neslúži ako doklad ku stavebnému povoleniu resp. ohláseniu drobnej stavby. Vyjadrenie pre účely stavebného konania bude vydané PDS až na základe posúdenia projektovej dokumentácie technického riešenia pripojenia do distribučnej siete vypracovanej v zmysle platných predpisov, noriem a technických podmienok prevádzkovateľa distribučnej sústavy.

Vyjadrenie platí 6 mesiacov, pričom aj pred uplynutím tejto lehoty stráca platnosť v prípade zmeny údajov, na základe ktorých bolo vydané. O predĺžení platnosti vyjadrenia je možné písomne požiadať pred uplynutím doby jeho platnosti.

Kontakty

Zákaznícka linka VSD: 0850 123 312 • info@vsds.sk • www.vsds.sk • Poruchová linka VSD: 0800 123 332

Adresa pre písomný kontakt: Východoslovenská distribučná, a.s., Mlynská 31, 042 91 Košice, Slovenská republika

Spoločnosť je zapísaná v Obchodnom registri Okresného súdu Košice I, oddiel Sa, vložka 1411/V, IČO: 36 599 361, DIČ: 2022082997, IČ DPH: SK2022082997

Bankové spojenie: Citibank Europe plc., pobočka zahraničnej banky, IBAN: SK07 8130 0000 0020 0848 0108, BIC: CITI SK BA



S pozdravom

Ing. Vladimír Petrušák
vedúci technik - rozvoj distribučnej sústavy VN a NN

Ing. Ladislav Dický
technik VN a NN - rozvoj distribučnej sústavy

Prílohy: podľa textu



ŽIADOSŤ

O VYJADRENIE K PROJEKTOVEJ DOKUMENTÁCII

Dátum prijatia žiadosti: _____

ŽIADATEĽ:

Meno a priezvisko/obchodné meno*:

Ulica, číslo domu*:

Obec, PSČ*:

Kontaktná osoba, tel. kontakt*:

IDENTIFIKAČNÉ ÚDAJE STAVBY:

Názov stavby*:

Číslo posledného vyjadrenia prevádzkovateľa distribučnej sústavy (PDS)**:

MIESTO STAVBY:

Obec, PSČ*:

Názov oblasti:

Číslo domu:

Číslo susedného domu:

Ulica*:

ak ide o chatovú oblasť alebo záhradkársku osadu

Číslo parcely*:

Kat. územie*:

vyplňte v prípade novostavby

VYJADRENIE K PROJEKTOVEJ DOKUMENTÁCII*:

- | | | | |
|---|--|--|------------------------------------|
| ☐ odber NN do 25 A vrátane | ☐ odber NN nad 25 A | ☐ LHV (lokalitu hromadnej výstavby) | ☐ odber VN |
| ☐ odber VVN | ☐ zdroj NN | ☐ zdroj VN | ☐ zdroj VVN |
| | | ☐ zdroj VVN | ☐ iné: |

POŽADUJEM PRE*:

- | | | |
|---|---|---|
| ☐ územné konanie | ☐ stavebné povolenie | ☐ ohlásenia drobnej stavby |
| ☐ realizačný projekt | ☐ iné: | |

ZOZNAM PRÍLOH:

* Povinný údaj

** Povinný údaj v prípade, že predkladaná projektová dokumentácia (PD) je vypracovaná na základe predchádzajúceho vyjadrenia PDS (napr.: vyjadrenie k žiadosti o pripojenie, vyjadrenie k predchádzajúcemu stupňu PD)

Poznámka: Obsah predkladanej PD musí byť v súlade s vyhláškou č. 453/2000 Z. z.

Dátum:

Podpis žiadateľa:



Člen innogy

Operatívny asset manažment

Vyhotovil: DICKY_LADISLAV



1:400




Legenda:

ZVN a VVN Vedenia
VVN kábel
VVN vzduch
ZVN kábel
ZVN vzduch

VN Vedenia
VN kábel
VN vzduch
NN Vedenia
NN kábel
NN vzduch

NN Prípisky
(orientačné zakreslenie)
NN káblová prípojka
NN vzdušná prípojka
Trafostanice

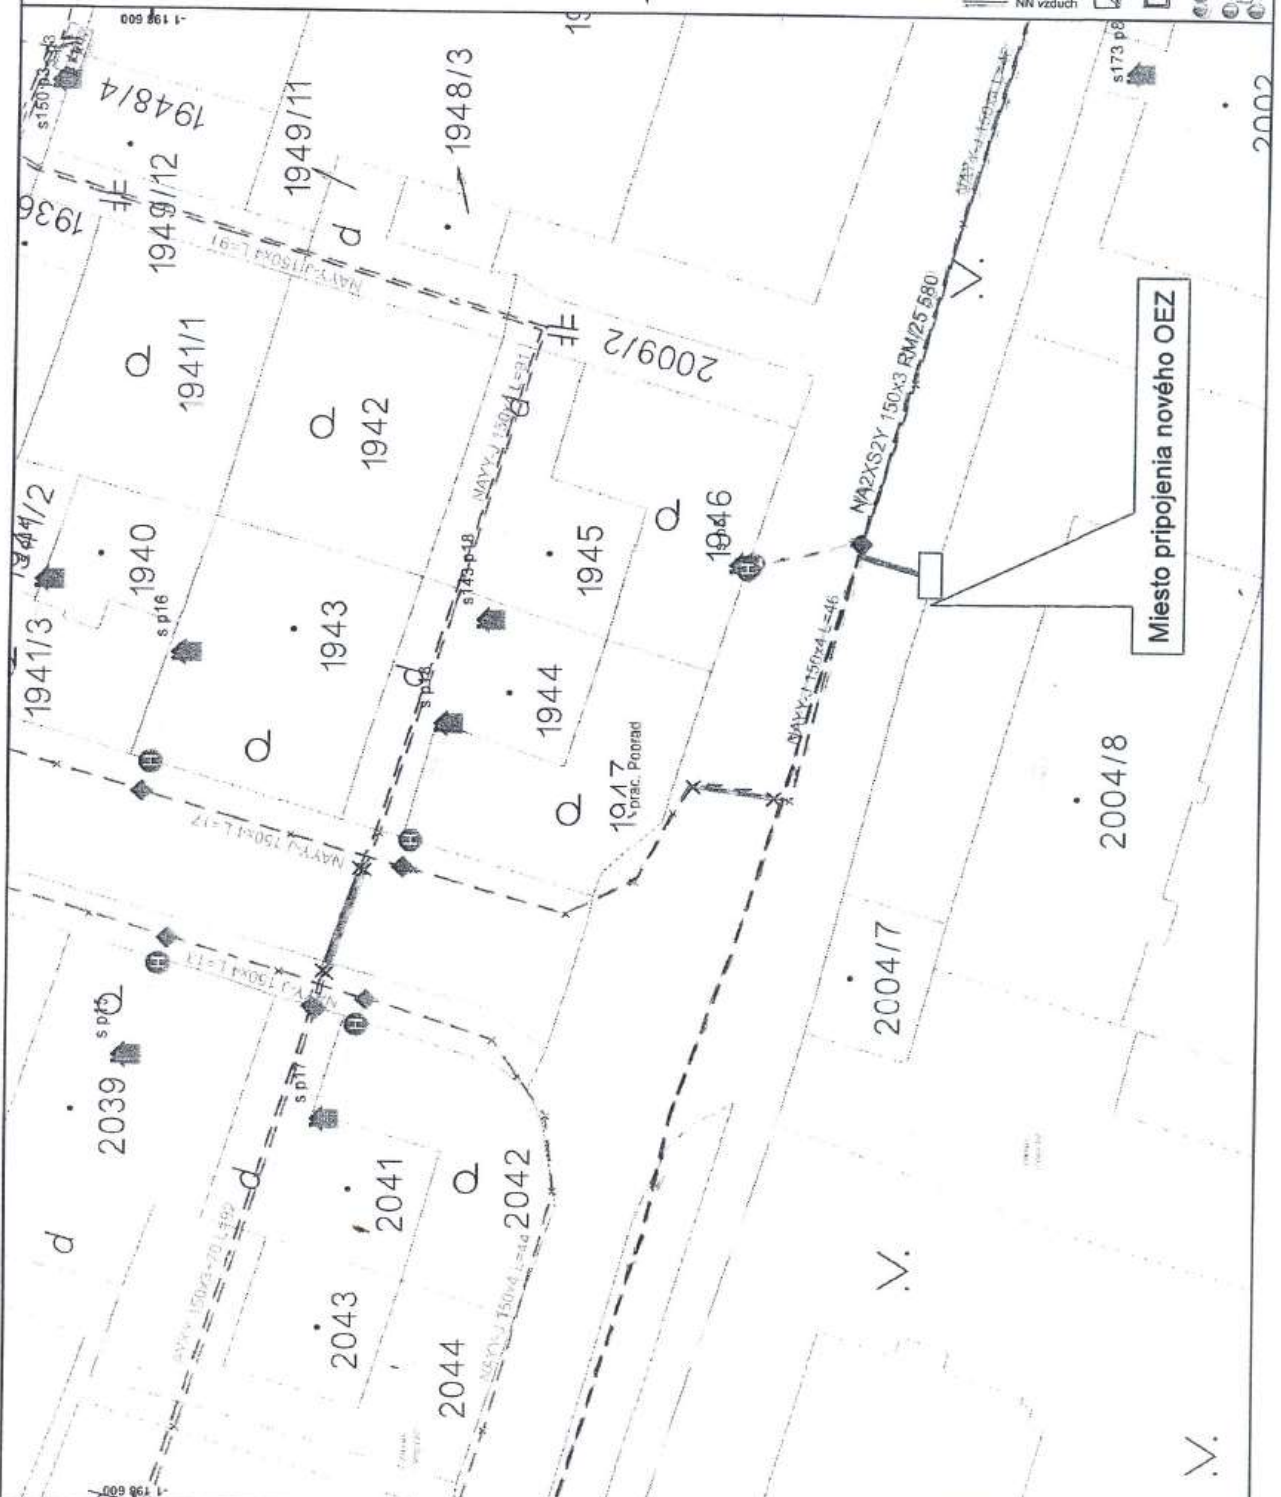

Miesto pripojenia nového OEZ

Dátum: 21. 10. 2016

Vektorová katastrálna mapa:
© Úrad geodézie, kartografie a katastra Slovenskej republiky

Ortofotomapa © Geodis Slovakia, s.r.o.
Ortofotomapa © Eurosense, s.r.o.
© Prispievatelia OpenStreetMap



Prípojenie odberného miesta

Odborné miesta (OM) na napäťovej úrovni nízkeho napätia (NN) sú do distribučnej sústavy pripájané prostredníctvom elektrických prípojok, ktoré zriaďuje a vlastní prevádzkovateľ distribučnej sústavy.

Elektrická prípojka nízkeho napätia je zariadenie určené na pripojenie odberného elektrického zariadenia odberateľa elektriny do distribučnej sústavy. Elektrická prípojka sa začína odbočením elektrického vedenia od distribučnej sústavy a končí prvým istiacim bodom za odbočením od distribučnej sústavy.

Odborným elektrickým zariadením je zariadenie, ktoré slúži na odber elektriny a ktoré je možné pripojiť do prenosovej sústavy alebo do distribučnej sústavy. Odborné elektrické zariadenie zriaďuje, prevádzkuje a za údržbu, bezpečnú a spoľahlivú prevádzku zodpovedá osoba, ktorá s prevádzkovateľom sústavy uzatvorila zmluvu o pripojení.

Na nižšie uvedeních obrázkoch sú zobrazené majetkové rozhrania pre najbežnejšie spôsoby riešenia pripojenia do distribučnej sústavy.

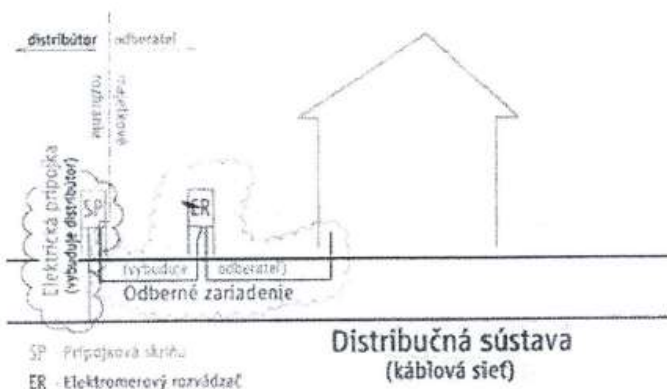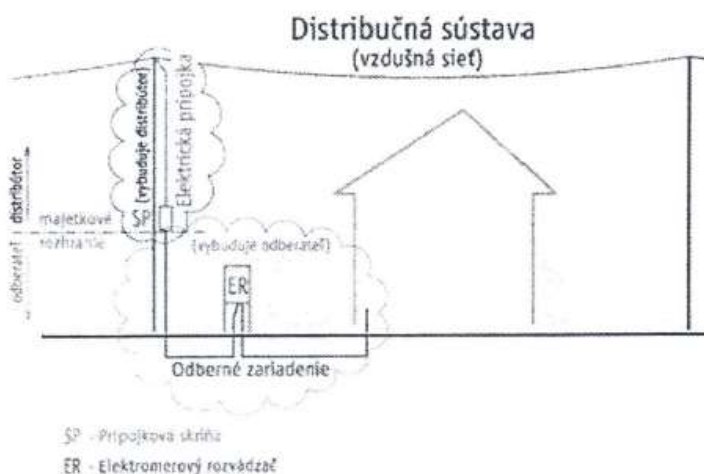



MINISTERSTVO OBRANY SR	
Stredisko prevádzky objektov Prešov	
Datum zápisu:	- 9 -05- 2017
Ev. č.:	
Počet listov:	1

[Handwritten signature]
Člen ☐
innogy ☐

Strana 1 z 1

Váš list číslo/zo dňa: 23/2017
Naše číslo: 6/Di/S283310/2017
Vybavuje: Ing. Ladislav Dický
Telefón/e-mail: +421 55 6101318/dicky_ladislav@vsds.sk
Miesto/dátum: Poprad/13.4.2017

Ministerstvo obrany SR
Agentúra správy majetku Bratislava
Stredisko prevádzky objektov Prešov
Čapajevova 38
080 01 PREŠOV

Vec: Stanovisko prevádzkovateľa distribučnej sústavy VSD, a.s. k žiadosti o predĺženie platnosti vyjadrenia

Vážený žiadateľ

Dňa 16.3.2017 dostala VSD, a.s. žiadosť o predĺženie platnosti vyjadrenia VSD, a.s. k žiadosti o pripojenie č.21934/2016/5100615402 zo dňa 21.10.2016.

VSD, a.s. súhlasí s predĺžením platnosti vyjadrenia k žiadosti o pripojenie č.21934/2016/5100615402 zo dňa 21.10.2016.

Platnosť vyjadrenia predlžujeme do 21.10.2017.

S pozdravom

Východoslovenská distribučná, a.s.
Košice
- 134 -

[Handwritten signature]
Ing. Vladimír Petruľák
Vedúci technik - Rozvoj distribučnej
sústavy VN a NN

[Handwritten signature]
Ing. Ladislav Dický
Technik VN a NN - Rozvoj distribučnej
sústavy


Prílohy:

Kontakty

Zákaznícka linka VSD: 0850 123 312 • info@vsds.sk • www.vsds.sk • Poruchová linka VSD: 0800 123 332

Adresa pre písomný kontakt: Východoslovenská distribučná, a.s., Mlynská 31, 042 91 Košice, Slovenská republika



Dukelské kasárne Poprad CE 10.13.001

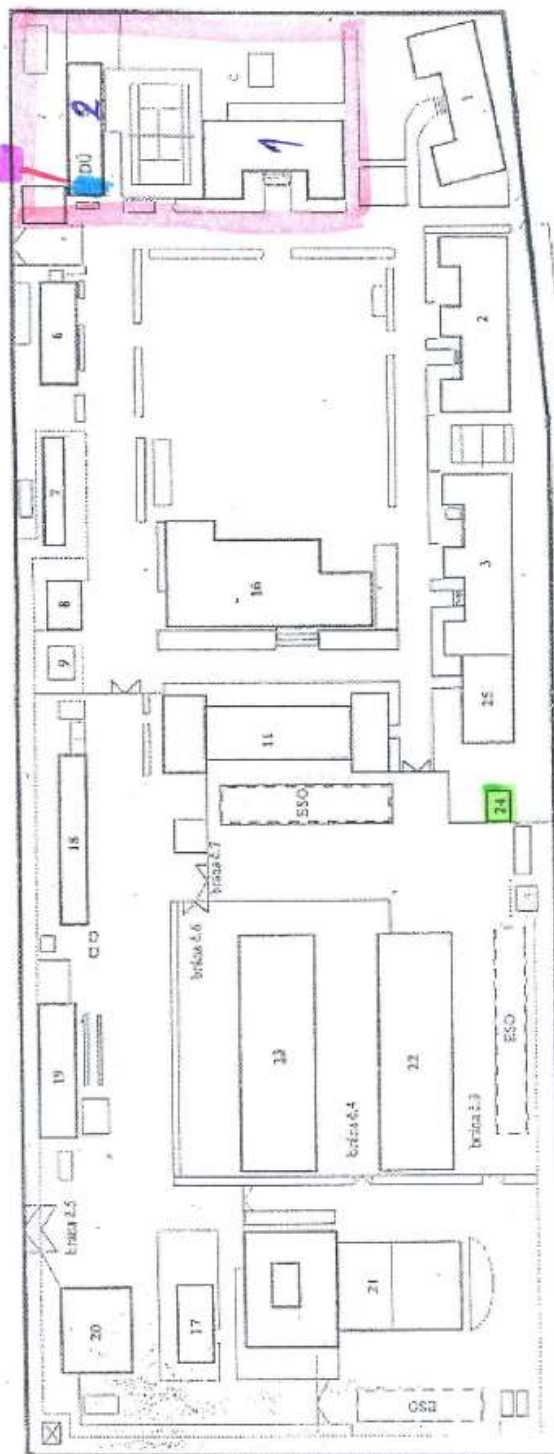

LEGENDA 1

- | | | |
|-------------------------|--------------------------|-----------------------|
| 1. Všeobecná budova | 9. Zariadenie pracoviska | 22. Temperovaná garáž |
| 2. Budova mušerov | 11. Sklad | 23. Neumyvaná garáž |
| 3. Budova mušerov | 18. KJB | 24. Traťová |
| 4. Ošetrovňa | 17. Dopravný park | 25. Zelená |
| 5. Správna | 18. Národný sklad PPH | |
| 6. Sklad | 19. Učtovná vlna | |
| 7. Garáž | 20. TOV | |
| 8. Všeobecná budova PSD | 21. Monolit | |

- LEGENDA
- TERASOVANÁ TRAFIKOVNÁ
 - SKRINIA RIS
 - ELEKTROENERGICKÝ PLYNÁR
 - PRÍJEMNÉ VEDENIE
 - 1 - BUDOVA č. 1.
 - 2 - BUDOVA č. 2.

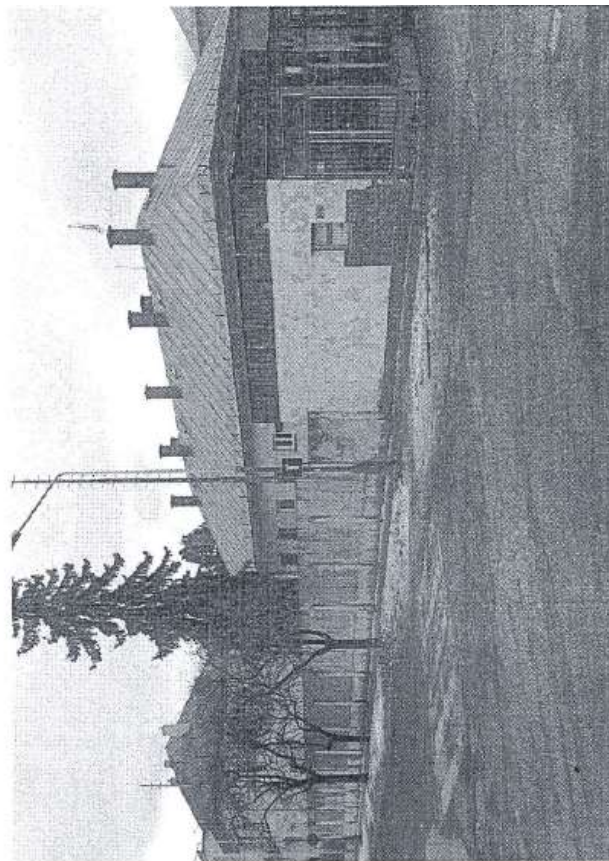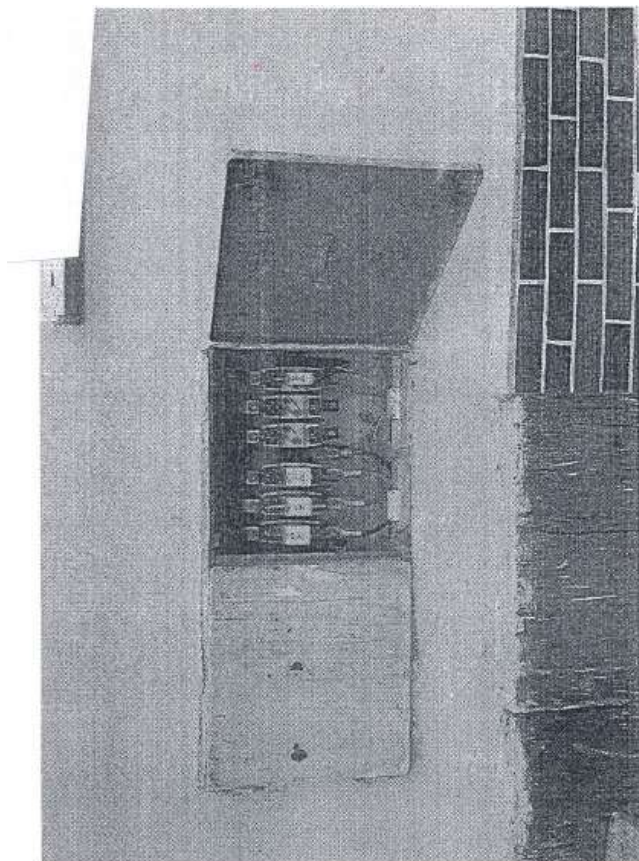

Špecifikácia prác na vypracovanie cenovej ponuky na akciu :
„Poprad, ul. 29.augusta č. 5 – zriadenie NN prípojky“ – PD

Uchádzač: IČO:

Adresa:

Kontaktná osoba :



..... e-mail

Cena za zameranie skutkového stavu pre potreby spracovania projektovej dokumentácie :

Kategória práce	Hodinová sadzba v EUR bez DPH	Počet kalkulovaných hodín	Spolu
vysokokvalifikované koncepčné práce			
veľmi náročné a koncepčné práce			
náročné práce			
menej náročné práce			
pomocné práce			

Cena bez DPH v EUR: €

Cena za projektovú dokumentáciu pre stavebné konanie a realizáciu stavby vrátane PÚVP, PBOZP a PPO:

Kategória práce	Hodinová sadzba v EUR bez DPH	Počet kalkulovaných hodín	Spolu
vysokokvalifikované koncepčné práce			
veľmi náročné a koncepčné práce			
náročné práce			
menej náročné práce			
pomocné práce			

Cena bez DPH v EUR: €

Cena za inžiniersku činnosť k PD :

Kategória práce	Hodinová sadzba v EUR bez DPH	Počet kalkulovaných hodín	Spolu
vysokokvalifikované koncepčné práce			
veľmi náročné a koncepčné práce			
náročné práce			

menej náročné práce			
pomocné práce			

Cena bez DPH v EUR: €

Cena za autorský dohľad :

Kategória práce	Hodinová sadzba v EUR bez DPH	Počet kalkulovaných hodín	Spolu
vysokokvalifikované koncepčné práce			
veľmi náročné a koncepčné práce			
náročné práce			
menej náročné práce			
pomocné práce			

Cena bez DPH v EUR: €

Celková rekapitulácia ceny:

Cena za vykonanie diela celkom bez €

DPH 20% spolu€

Cena za vykonanie diela celkom vrátane DPH €

Slovom:

.....
podpis štatutárneho zástupcu zhotoviteľa
(odtlačok pečiatky)

Prehlásenie uchádzača

Súhlasím so všetkými podmienkami uvedenými vo výzve č. p. ASM-562-9/2017 na predloženie cenovej ponuky pri zadávaní § 117 ods. 1) zákona č. 343/2015 Z. z. o verejnom obstarávaní a o zmene a doplnení niektorých zákonov v znení neskorších predpisov na akciu: **„Poprad, ul. 29.augusta č. 5 – zriadenie NN prípojky“ – PD**

.....
podpis štatutárneho zástupcu uchádzača
(odtlačok pečiatky)

Zmluva o dielo č. ASM-562/2017
uzatvorená podľa § 536 až 565 zákona č. 513/1991 Zb. Obchodný zákonník v znení
neskorších predpisov a v súlade so zákonom č. 343/2015 Z. z. o verejnom obstarávaní
a o zmene a doplnení niektorých zákonov v znení neskorších predpisov

Článok I. Zmluvné strany

- 1.1 Objednávateľ** : **Slovenská republika**
 : **Ministerstvo obrany SR**
Sídlo : **Kutuzovova 8, 832 47 Bratislava**
V zastúpení : **Ing. Juraj PASEKA** – riaditeľ odboru správy majetku
 : štátu Úradu centrálnej logistiky a správy majetku štátu
IČO : 30845572
IČ DPH : SK2020947698
Bankové spojenie : Štátna pokladnica
IBAN : SK50 8180 0000 0070 0017 1215
Oprávnený konat' vo veciach
 - zmluvných : Ing. Juraj PASEKA, ☎ 0960/322 836
 - technických : Ing. Alena DUGOVÁ, ☎ 0960/327 526
 : Ing. Magdaléna VASKOVÁ, ☎ 0960/ 327 558
 : (ďalej len „objednávateľ“)
- 1.2 Zhotoviteľ** :
Sídlo :
V zastúpení :
Osoba oprávnená na konanie
 vo veciach zmluvných :
 a technických :
IČO :
DIČ :
Bankové spojenie :
IBAN :
Číslo telefónu a faxu :
Register :

 : (ďalej len „zhotoviteľ“)
 : (ďalej spolu len „zmluvné strany“)
- 1.3** Zmluvné strany uzatvárajú na stavebnú akciu „**Poprad, ul. 29.augusta č. 5 – zriadenie NN prípojky**“ - **projektová dokumentácia, ev. zn. TZ-42-14-1703** zmluvu o dielo na zameranie skutkového stavu, vypracovanie projektovej dokumentácie pre stavebné konanie a realizáciu stavby, zabezpečenie inžinierskej činnosti a zabezpečenie autorského dohľadu (ďalej len „zmluva“), ktorá je výsledkom verejného obstarávania v súlade so zákonom č. 343/2015 Z. z. o verejnom obstarávaní a o zmene a doplnení niektorých zákonov v znení neskorších predpisov (ďalej len „zákon o verejnom obstarávaní“).

Článok II. Predmet zmluvy

- 2.1 Zhotoviteľ sa zaväzuje, že za podmienok dohodnutých v tejto zmluve, vo vlastnom mene, na vlastnú zodpovednosť vykoná pre objednávateľa dielo:
 - 2.1.1 zameranie skutkového stavu v rozsahu potrebnom pre spracovanie projektovej dokumentácie,
 - 2.1.2 vypracovanie a dodanie projektovej dokumentácie pre stavebné konanie a realizáciu stavby vrátane rozpočtu, plán užívania verejnej práce (ďalej len „PUVP“), plán bezpečnosti a ochrany zdravia pri práci (ďalej len „BOZP“) a plán požiarnej ochrany (ďalej len „PPO“),
 - 2.1.3 inžiniersku činnosť pri projektovej príprave stavby pre stavebné konanie a realizáciu stavby tým, že zabezpečí súhlasné vyjadrenia a stanoviská k projektovej dokumentácii od všetkých dotknutých orgánov štátnej a verejnej správy za účelom vydania stavebného povolenia,
 - 2.1.4 autorský dohľad nad vykonaním prác a činností, ktoré budú predmetom projektovej dokumentácie podľa tohto článku.
(ďalej len „dielo“ alebo „predmet plnenia“).
- 2.2 Všetky zmeny rozsahu prác sa môžu uskutočniť len s predchádzajúcim súhlasom objednávateľa.
- 2.3 Objednávateľ sa zaväzuje, že dielo prevezme a zaplatí dohodnutú cenu v článku V tejto zmluvy podľa platobných podmienok dohodnutých v článku VI. tejto zmluvy.

Článok III. Rozsah, obsah a spôsob splnenia predmetu zmluvy

- 3.1 Podkladom pre plnenie predmetu zmluvy je vymedzenie predmetu zákazky uvedené vo výzve verejného obstarávateľa č. ASM-562-9/2017 na predloženie cenovej ponuky pri vyhlásení verejného obstarávania v časti „Opis predmetu zákazky“. Technické údaje uvedené v týchto podkladoch je zhotoviteľ povinný si overiť a prípadné odchýlky bezodkladne prerokovať s objednávateľom.
- 3.2 Projektová dokumentácia pre stavebné konanie a realizáciu stavby bude vypracovaná v rozsahu potrebnom pre vydanie stavebného povolenia a realizáciu prác, podľa prílohy č. 2 a 3 sadzobníka UNIKA 2017. Bude dodaná v šiestich vyhotoveniach v písomnej forme. Súhrnný rozpočet s rekapituláciou nákladov a položkový rozpočet stavby bude spracovaný v písomnej forme v dvoch vyhotoveniach, výkaz výmer v štyroch vyhotoveniach. V položkovom rozpočte a vo výkaze výmer budú zapracované aj odborné prehliadky a odborné skúšky vyhradených technických zariadení ako aj zaškolenie obsluhy. Projektová dokumentácia bude súčasne dodaná v troch vyhotoveniach na CD nosičoch vo formáte „pdf“, vrátane výkazu výmer. Rozpočet v programe Microsoft Excel 5,0/95 bude na samostatnom CD nosiči v troch vyhotoveniach. Rozpočet musí byť spracovaný podľa objektovej skladby, pričom jednotlivé profesie nebudú oceňované v súboroch, ale budú rozpísané len položkovite a to v matematickom slede. Poradové čísla položiek sa v tej istej profesii nebudú opakovať. Jednotlivé položky v rozpočte musia obsahovať poradové číslo, kód, popis, množstvo, mernú jednotku, jednotkovú cenu, náklady spolu, hmotnosť, suť (odpad) v tonách a to v rozsahu podľa typu položky. V prípade vlastných položiek bude určených minimálne päť prvých miest kódu položky pre jej správne zatriedenie v cenníku. Na požiadanie objednávateľa zhotoviteľ dodá ďalšie vyhotovenia projektovej dokumentácie v požadovanom počte za osobitnú úhradu.
- 3.3 PUVP bude spracovaný podľa § 12 ods. 1 písm. a) bod 6 zákona č. 254/1998 Z. z. o verejných prácach v znení neskorších predpisov (ďalej len „zákon o verejných prácach“) tak,

- aby počas jej užívania nedošlo k ohrozeniu osôb, majetku alebo k jej poškodeniu, prípadne k predčasnému opotrebeniu. PÚVP - bude dodaný v šiestich vyhotoveniach.
- 3.4 PBOZP a podklad budú spracované podľa § 13 zákona č. 124/2006 Z. z. o bezpečnosti a ochrane zdravia pri práci a doplnení niektorých zákonov v znení neskorších predpisov (ďalej len „zákon o bezpečnosti a ochrane zdravia pri práci“) a v súlade s § 4 a §5 nariadenia vlády SR č. 396/2006 Z. z. o minimálnych bezpečnostných a zdravotných požiadavkách na stavenisko (ďalej len „nariadenia vlády SR č. 396/2006 Z. z.“) PBOZP - bude dodaný v šiestich vyhotoveniach.
- 3.5 Inžinierska činnosť pri projektovej príprave stavby bude zabezpečená v zmysle sadzobníka UNIKA 2017, bod 3.3. Súbor výkonov inžiniersko-projektových činností. Zhotoviteľ prerokuje projektovú dokumentáciu so všetkými dotknutými orgánmi štátnej a verejnej správy a ich prípadné pripomienky ako aj vyjadrenia objednávateľa zapracuje do projektovej dokumentácie. Doklady budú vložené vo výtlačku č. 1 v origináloch. V ostatných výtlačkoch budú tieto vložené ako fotokópie. Zhotoviteľ sa ďalej zaväzuje vykonávať aj inžiniersku činnosť počas realizácie stavby.
- 3.6 Autorský dohľad zhotoviteľa projektu bude vykonávaný v rozsahu podľa prílohy č. 4 sadzobníka UNIKA 2017.
- 3.7 Technické a kvalitatívne podmienky navrhnutého diela musia zodpovedať platným slovenským technickým normám, odborovým normám, normám platným pre jednotlivé práce a konštrukcie. Všetky stavebné výrobky a materiály navrhované v projektovej dokumentácii musia spĺňať vlastnosti stanovené zákonom č. 133/2013 Z. z. o stavebných výrobkoch a o zmene a doplnení niektorých zákonov v znení neskorších predpisov a technické požiadavky na požiaru bezpečnosť pri výstavbe a pri užívaní stavby.
- 3.8 Pri spracovaní projektovej dokumentácie stavby a v jej zmenách zhotoviteľ zohľadňuje všeobecné zásady prevencie týkajúce sa bezpečnosti a ochrany zdravia pri práci podľa zákona o bezpečnosti a ochrane zdravia pri práci, § 3 a § 4 nariadenia vlády SR č. 396/2006 Z. z.. Hlavný inžinier projektovej dokumentácie stavby bude poverený na koordináciu projektovej dokumentácie z hľadiska BOZP.
- 3.9 V priebehu realizácie projektových prác bude povinnosťou zhotoviteľa zvolávať technické rady, na ktorých bude zabezpečená kontrola riešenia projektových prác v procese rozpracovanosti projektovej dokumentácie v súlade s § 12 ods.1 písm. a) bod 2. zákona o verejných prácach – minimálne jedenkrát v úvode, jedenkrát v priebehu a jedenkrát v závere projektových prác.
Pokiaľ v priebehu spracovania projektovej dokumentácie budú mať navrhované zmeny vplyv na cenu a termín plnenia, budú tieto skutočnosti upravené písomným dodatkom k zmluve v nadväznosti na rozšírenie alebo zúženie predmetu plnenia. Zhotoviteľ je povinný všetkými dostupnými spôsobmi, technickými prostriedkami a metódami v plnom rozsahu splniť predmet plnenia.
- 3.10 Zhotoviteľ sa zaväzuje, že v súlade s § 42 ods. 3 zákona o verejnom obstarávaní v projektovej dokumentácii nebudú uvádzané údaje ani odkazy na obchodné meno, osobitné označenie výrobcu, výrobku alebo materiálu, ktorým by sa identifikoval konkrétny výrobca. Takéto údaje možno uvádzať iba vtedy, ak nemožno opísať položky rozpočtu dostatočne presne a zrozumiteľne, a takýto odkaz musí byť doplnený slovami „alebo ekvivalentný“.

Článok IV. Čas a miesto plnenia zmluvy

- 4.1 Zhotoviteľ sa zaväzuje, že dielo vykoná v celom rozsahu a obsahu podľa tejto zmluvy v týchto lehotách:
- 4.1.1 začiatok realizácie činností podľa článku II. bode 2.1.1 a 2.1.2 tejto zmluvy: **do troch dní** od nadobudnutia účinnosti tejto zmluvy,
- 4.1.2 dodanie predmetu plnenia dohodnutého v článku II. bode 2.1.1 a 2.1.2 : **do 75 dní** od

- začiatku realizácie projektovej dokumentácie,
- 4.1.3 dodanie predmetu plnenia dohodnutého v článku II. bode 2.1.3 : **do 75 dní** od začiatku realizácie projektovej dokumentácie,
- 4.1.4 Autorský dohľad bude zhotoviteľ vykonávať **počas výstavby** do termínu ukončenia realizácie stavebného diela.
- 4.2 Dielo dodané v lehote podľa článku IV. bodov 4.1.2 a 4.1.3 tejto zmluvy je splnené jeho riadnym vykonaním a dodaním objednávateľovi. Riadnym vypracovaním projektovej dokumentácie sa rozumie vypracovanie projektovej dokumentácie v celom rozsahu a obsahu bez väd a nedostatkov. Dodaním sa rozumie jeho doručenie na adresu: Ministerstvo obrany SR, Agentúra správy majetku, Za kasárňou 3, 832 47 Bratislava s potvrdením o prevzatí objednávateľom.
- 4.3 Zhotoviteľ nie je v omeškaní s dodaním inžinierskej činnosti, pokiaľ si dotknuté orgány vyžadujú doplňujúce riešenie projektovej dokumentácie, pričom do času doplnenia projektovej dokumentácie správne konanie zastavia. Zhotoviteľ nie je v omeškaní, pokiaľ sú podľa zákona č. 71/1967 Zb. o správnom konaní (správny poriadok) v znení neskorších predpisov v omeškaní dotknuté orgány, ktorých vyjadrenia, stanoviská a rozhodnutia sú pre stavebné povolenie nevyhnutné a ktoré zhotoviteľ nemôže iným spôsobom zabezpečiť.
- 4.4 Miesto dodania vykonaného diela v rozsahu článku IV. bodov 4.2 a 4.3 tohto článku: Ministerstvo obrany SR, Agentúra správy majetku, Detašované pracovisko Východ Komenského 39/A, 040 01 Košice. Miesto plnenia autorského dohľadu: ulica 29.augusta č. 5, Poprad.

Článok V. Cena a spôsob stanovenia ceny

- 5.1 Cena za vykonanie diela je výsledkom procesu verejného obstarávania zákazky podľa § 117 ods. 1 zákona o verejnom obstarávaní a je stanovená v súlade s ustanoveniami zákona NR SR č. 18/1996 Z. z. o cenách v znení neskorších predpisov.
- 5.2 Cena za vykonanie diela je stanovená v závislosti od počtu hodín potrebných na vykonanie prác tak, že hodinová sadzba po jednotlivých kategóriách je vynásobená počtom hodín potrebných na vykonanie prác uvedených v článku II. bod 2.1, (2.1.1, 2.1.2, 2.1.3 a 2.1.4) tejto zmluvy. Výpočet ceny tvorí neoddeliteľnú **prílohu č. 1 tejto zmluvy**.
- 5.3 Zmluvné strany dohodli celkovú cenu nasledovne:
- 5.3.1 Cena za zameranie skutkového stavu v rozsahu potrebnom pre spracovanie projektovej dokumentácie:
- | | |
|------------------------|---|
| Cena bez DPH | € |
| DPH 20% | € |
| Cena spolu s DPH | € |
- 5.3.2 Cena za vypracovanie a dodanie projektovej dokumentácie pre stavebné konanie a realizáciu stavby vrátane rozpočtu, PUV, plán BOZP a PPO:
- | | |
|------------------------|---|
| Cena bez DPH | € |
| DPH 20% | € |
| Cena spolu s DPH | € |
- 5.3.3 Cena za inžiniersku činnosť:
- | | |
|------------------------|---|
| Cena bez DPH | € |
| DPH 20% | € |
| Cena spolu s DPH | € |
- 5.3.4 Cena za autorský dohľad:
- | | |
|------------------------|---|
| Cena bez DPH | € |
| DPH 20% | € |
| Cena spolu s DPH | € |

5.3.5 **Cena za vykonanie diela celkom bez DPH** €
DPH 20% spolu €
Cena za vykonanie diela celkom vrátane DPH €

Slovom:EUR/..... centov.

- 5.4 V prípade potreby vykonania prác navyiac, požadovaných objednávatelom nad rámec tejto zmluvy alebo prác resp. zmien, ktoré nemohol zhotoviteľ v čase predloženia ponuky predvídať a ktoré budú mať vplyv na cenu a čas plnenia, bude vykonanie takýchto prác riešené písomným dodatkom k tejto zmluve. Práce budú ocenené rovnakým spôsobom a v rovnakej cenovej úrovni ako bola spracovaná cenová ponuka zhotoviteľa. Pre taký druh navyiac prác, ktorý nebol ocenený v pôvodnej cenovej ponuke musí zhotoviteľ výšku ceny dohodnúť s objednávatelom.
- 5.5 Zhotoviteľ je povinný bez zbytočného odkladu oznámiť objednávatelovi potrebu vykonania prác navyiac, ktoré nemohol v čase predloženia ponuky predvídať a s tým spojené prekročenie ceny formou návrhu písomného dodatku. Na dodatok k zmluve resp. iný návrh zmeny ceny predložený inak ako je dohodnuté v tejto zmluve, alebo po splnení predmetu zmluvy, sa neprihliada.
- 5.6 Cenu za vykonanie diela dohodnutú v zmluve bude možné po dohode s objednávatelom meniť len v prípade legislatívnych zmien (zmena všeobecne záväzných právnych predpisov), ktoré majú dopad na tvorbu ceny, napr. zmena sadzby DPH a to písomným dodatkom k tejto zmluve v rozsahu ešte nevykonaných a nevyfakturovaných prác. Všetky zmeny rozsahu prác sa môžu uskutočniť len s predchádzajúcim písomným súhlasom objednávatela. Práce, ktoré zhotoviteľ nevykoná, vykoná bez príkazu alebo odlišne od tejto zmluvy objednávatel nie je povinný zaplatiť.

Článok VI. Fakturácia a platobné podmienky

- 6.1 Zhotoviteľ vyhotoví faktúru samostatne za plnenie uvedené v článku II. bodoch 2.1.1, 2.1.2 a 2.1.3 tejto zmluvy do 15 dní po odovzdaní tejto časti diela objednávatelovi. Faktúra je podmienená vydaním súhlasného stanoviska odborného pracovníka k prevzatíu tejto časti diela, že môže byť použitý ako podklad pre realizáciu stavebného diela.
- 6.2 Zhotoviteľ vyhotoví faktúru samostatne za vykonanie časti diela uvedenej v článku II. bode 2.1.4 tejto zmluvy. Nárok na vyhotovenie faktúry za túto časť diela zhotoviteľovi vzniká po riadnom ukončení realizácie stavebného diela. Výkon autorského dohľadu počas realizácie stavebného diela pred vykonaním fakturácie písomne potvrdí stavebný dozor alebo iný písomne poverený zástupca objednávatela.
- 6.3 Faktúra bude vyhotovená v zmysle § 71 a nasl. zákona č. 222/2004 Z. z. o dani z pridanej hodnoty v znení neskorších predpisov (ďalej len zákon č. 222/2004 Z. z.) a to do 15 dní odo dňa vykonania a odovzdania príslušnej časti diela. Faktúra bude obsahovať minimálne údaje podľa § 74 zákona č. 222/2004 Z. z. Faktúra bude predložená objednávatelovi v troch vyhotoveniach. Prílohou faktúry bude doklad o odovzdaní príslušnej časti vykonaného diela objednávatelovi.
- 6.4 Splatnosť faktúry je do 30 dní od jej doručenia objednávatelovi. V prípade, že faktúra nebude obsahovať predpísané náležitosti, bude nesprávna alebo neúplná, objednávatel ju vráti zhotoviteľovi na prepracovanie najneskôr v posledný deň jej splatnosti. Oprávneným vrátením faktúry prestáva plynúť lehota jej splatnosti. Nová lehota jej splatnosti začne plynúť dňom nasledujúcim po dni doručenia opravenej faktúry objednávatelovi.
- 6.5 Zhotoviteľ zašle faktúru na adresu: Ministerstvo obrany SR, Agentúra správy majetku, Detašované pracovisko Východ Komenského 39/A, 040 01 Košice.

Článok VII. Zodpovednosť za vady

- 7.1 Zhotoviteľ zodpovedá za to, že predmet plnenia podľa článku II. bod 2.1.2 tejto zmluvy bude vypracovaný podľa podmienok tejto zmluvy a bude mať vlastnosti dohodnuté v tejto zmluve. Zhotoviteľ zodpovedá za to, že predmet plnenia podľa článku II. bod 2.1.3 bude vykonávaný podľa podmienok tejto zmluvy a v súlade s príslušnými platnými právnymi predpismi.
- 7.2 Zhotoviteľ zodpovedá za vady, ktoré má projektová dokumentácia v čase jej odovzdania objednávateľovi. Za vady vzniknuté po odovzdaní zodpovedá iba vtedy, ak boli spôsobené porušením jeho povinností a nedodržaním platných noriem.
- 7.3 Zmluvné strany sa dohodli, že v prípade vady diela objednávateľ má právo požadovať a zhotoviteľ má povinnosť bezplatne tieto vady odstrániť. Zhotoviteľ sa zaväzuje tieto vady odstrániť do 10 pracovných dní od uplatnenia oprávnenej reklamácie objednávateľom.
- 7.4 Nároky objednávateľa z riadne reklamovanej vady sa riadia ustanovením § 564 zákona č. 513/1991 Zb. Obchodný zákonník v znení neskorších predpisov (ďalej len „Obchodný zákonník“).

Článok VIII. Zmluvné pokuty a zánik zmluvy

- 8.1 V prípade, že objednávateľ bude v omeškaní s úhradou faktúry, je povinný zaplatiť zhotoviteľovi úrok z omeškania podľa § 369 ods.2 Obchodného zákonníka.
- 8.2 V prípade omeškania zhotoviteľa s odovzdaním diela podľa článku IV. bod 4.1.2 a 4.1.3 tejto zmluvy, zaplatí objednávateľovi zmluvnú pokutu vo výške 0,05 % z ceny tej časti diela, s ktorou je v omeškaní a to za každý deň omeškania až do jeho riadneho vykonania.
- 8.3 V prípade, že zhotoviteľ nevykoná riadne autorský dohľad v súlade s touto zmluvou, zaplatí objednávateľovi zmluvnú pokutu vo výške 5 % z ceny tejto časti diela.
- 8.4 Ak zhotoviteľ neodstráni vady projektovej dokumentácie v lehote podľa článku VII. bodu 7.3 tejto zmluvy, zaplatí zmluvnú pokutu vo výške 0,5 % z časti ceny za dielo uvedenej v článku V. bode 5.3.2 tejto zmluvy, za každý deň omeškania.
- 8.5 Zhotoviteľ zaplatí objednávateľovi zmluvnú pokutu vo výške 5 % z časti ceny za dielo uvedenej v článku V. bode 5.3.5 tejto zmluvy v prípade, ak zvýšenie obstarávacích nákladov za zhotovenie stavby presiahne v dôsledku nedostatkov projektu (nesúlad projektovej dokumentácie a výkazu výmer) 5 %. Zhotoviteľ prednostne zistí možnosť zámeny realizačných prác úpravou projektového riešenia tak, aby nedošlo k zníženiu kvality a bezpečnosti diela a toto riešenie nebolo v rozpore so staveným povolením.
- 8.6 Ak dôjde k zániku tohto zmluvného vzťahu na základe dohody zmluvných strán alebo odstúpením od tejto zmluvy na strane objednávateľa bez zavinenia zhotoviteľa, bude zhotoviteľ fakturovať objednávateľovi práce vykonané ku dňu zániku zmluvy vo výške zodpovedajúcej príslušnému percentuálnemu podielu z celkovej dohodnutej ceny resp. príslušnej časti diela podľa rozsahu vykonaných prác na základe prílohy č. 1 k tejto zmluve.
- 8.7 Zhotoviteľ je oprávnený od zmluvy odstúpiť v prípade, že objednávateľ odmietne poskytnúť potrebné spolupôsobenie a plnenie podmienok tejto zmluvy, ktoré by podstatným spôsobom znemožňovalo zhotoviteľovi plniť podmienky tejto zmluvy. Tieto okolnosti musí zhotoviteľ podrobne dokladovať a špecifikovať.
- 8.8 V prípade, že dôjde k odstúpeniu od tejto zmluvy na strane zhotoviteľa bez zavinenia objednávateľa, bude objednávateľ fakturovať zhotoviteľovi zmluvnú pokutu 5 % z celkovej zmluvne dohodnutej ceny diela v tejto zmluve.
- 8.9 Zmluvné strany sa dohodli, že túto zmluvu je možné ukončiť aj dohodou zmluvných strán.
- 8.10 Ak sa splnenie tejto zmluvy stane v celom rozsahu alebo sčasti objektívne nemožným pre okolnosti vylučujúce zodpovednosť (§ 374 ods. 1 Obchodného zákonníka) a v dôsledku nich trvale nesplniteľný, zmluvná strana, ktorá sa bude chcieť odvolať na takéto okolnosti, zašle písomné oznámenie druhej zmluvnej strane o vzniku takejto skutočnosti. Na základe

takéhoto objektívne nemožného plnenia, ktoré znemožní plnenie tejto zmluvy v celom rozsahu alebo sčasti trvale, zaniká táto zmluva v celom rozsahu alebo v časti, ktorej sa uvedená objektívna nemožnosť týka, zo zákona.

Ak sa splnenie tejto zmluvy stane objektívne nemožným pre okolnosti vylučujúce zodpovednosť (§ 374 ods. 1 Obchodného zákonníka), ktoré budú mať prechodný charakter, nie sú zmluvné strany v omeškaní so splnením svojich záväzkov po dobu trvania takýchto okolností.

Článok IX. Dohoda o licencií a práva k autorskému dielu

- 9.1 V prípade, že zhotoviteľ na základe tejto zmluvy zhotoví autorské dielo udeľuje objednávateľovi v zmysle § 65 a nasl. zákona č. 185/2015 Z. z. Autorský zákon v znení neskorších predpisov (ďalej len „Autorský zákon“) výhradnú licenciu v neobmedzenom rozsahu na použitie autorského diela (projektová dokumentácia, resp. jej časť).
- 9.2 Objednávateľ je oprávnený na všestranné použitie autorského diela vytvoreného podľa tejto zmluvy na území Slovenskej republiky ako aj v zahraničí bez časového obmedzenia, a to najmä, no nielen na:
 - 9.2.1 právo autorské dielo alebo jeho časti použiť,
 - 9.2.2 právo vyhotovovať rozmnoženiny, záznamy autorského diela alebo jeho častí,
 - 9.2.3 právo autorské dielo spracovať,
 - 9.2.4 právo na zaradenie autorského diela do databázy,
 - 9.2.5 právo na spojenie diela s iným dielom,
 - 9.2.6 právo na verejné rozširovanie originálu autorského diela alebo jeho rozmnožením prevodom vlastníckeho práva, nájom, vypožičaním alebo akoukoľvek inou formou rozširovania autorského diela,
 - 9.2.7 právo na uvedenie diela na verejnosť verejným vystavením originálu autorského diela alebo jeho množením, verejným vykonávaním autorského diela alebo verejným prenosom autorského diela,
 - 9.2.8 právo naložiť s autorským dielom akýmkoľvek iným spôsobom, ktorý prislúcha zhotoviteľovi v zmysle ustanovení Autorského zákona a ktoré je možné zmluvne previesť na tretiu osobu.
- 9.3 Objednávateľ je oprávnený začať s použitím autorského diela kedykoľvek počas trvania ochrany práv zhotoviteľa spôsobom, ktorý neznižuje hodnotu autorského diela a s ohľadom na dobré meno zhotoviteľa.
- 9.4 Zhotoviteľ touto zmluvou dáva objednávateľovi neobmedzený súhlas na udeľovanie sublicencie (prevod oprávnení k autorskému dielu nadobudnutých touto zmluvou na tretiu osobu), a to či už v celosti alebo len jednotlivých čiastkových oprávnení.
- 9.5 Zhotoviteľ sa podpisom tejto zmluvy zaväzuje zabezpečiť, že jedinou osobou oprávnenou užívať (licencia, udelenie sublicencie) autorské dielo je objednávateľ. Zhotoviteľ sa ďalej zaväzuje, že nebude sám autorské dielo používať, ani neumožní ich používanie tretím osobám a neposkytne tretím osobám rovnaké alebo obdobné diela za účelom výroby alebo verejného šírenia iného diela s rovnakým alebo obdobným zameraním. Ďalej sa zaväzuje, že neprevedie práva udelené touto zmluvou objednávateľovi na tretiu osobu.
- 9.6 Zhotoviteľ sa zaväzuje autorsko - právne vysporiadať všetky diela alebo výkony autorov, ktoré použije pri/na vytvorenie autorského diela tak, aby rozsah práv k predmetným dielam prevedených na zhotoviteľa nebol menší ako rozsah práv prevádzaných na objednávateľa podľa tohto článku zmluvy.
- 9.7 Zhotoviteľ týmto tiež vyhlasuje, že v zmysle § 164 ods. 5 Autorského zákona vylučuje kolektívnu správu jeho práv podľa tejto zmluvy a prehlasuje, že písomne informoval organizáciu kolektívnej správy o vylúčení kolektívnej správy svojich majetkových práv pred uzavretím tejto zmluvy.

- 9.8 Zhotoviteľ udeľuje objednávateľovi licenciu v zmysle bodov 9.1-9.7 tohto článku bezplatne.
- 9.9 Ustanovenia tohto článku sa použijú na projektovú dokumentáciu vyhotovenú a dodanú podľa článku II. bodu 2.1.2 tejto zmluvy v prípade, ak projektová dokumentácia, resp. jej časť je predmetom autorskej ochrany.

Čl. X. Záverečné ustanovenia

- 10.1 Zmluvné strany vyhlasujú, že zmluva je uzavretá po vzájomnom prerokovaní, pred jej podpísaním si ju prečítali, uzavreli ju slobodne a vážne, nie v tiesni a za nápadne nevýhodných podmienok, jej obsahu porozumeli a na znak súhlasu ju vlastnoručne podpísali.
- 10.2 Zmluva môže byť zmenená alebo doplnená len písomnými dodatkami, podpísanými oprávnenými zástupcami zmluvných strán, ktoré budú neoddeliteľnou súčasťou tejto zmluvy. Zmeny tejto zmluvy je možné vykonávať len v súlade s §18 zákona o verejnom obstarávaní.
- 10.3 Právne vzťahy založené touto zmluvou sa riadia právnym poriadkom Slovenskej republiky. Pokiaľ v zmluve nie je dohodnuté inak, riadia sa právne vzťahy touto zmluvou zvlášť neupravené príslušnými ustanoveniami Obchodného zákonníka a súvisiacimi všeobecne záväznými právnymi predpisy Slovenskej republiky. Všetky spory vyplývajúce z tejto zmluvy budú zmluvné strany riešiť predovšetkým vzájomnou dohodou. V prípade, že ku vzájomnej dohode nedôjde, tak sa zmluvné strany dohodli na príslušnosti všeobecného súdu v mieste sídla zhotoviteľa.
- 10.4 Všetky body tejto zmluvy, vrátane príloh je potrebné vykladať vo vzájomnej súvislosti.
- 10.5 Zmluva je vyhotovená v šiestich vyhotoveniach, pričom každé vyhotovenie zmluvy, zmluvné strany vyhlasujú za originál, z ktorých po podpise sú štyri určené pre objednávateľa a dve pre zhotoviteľa.
- 10.6 Táto zmluva nadobúda platnosť dňom jej podpisu oprávnenými zástupcami zmluvných strán a účinnosť dňom nasledujúcim po dni jej zverejnenia v súlade s § 47a zákona č. 40/1964 Zb. Občiansky zákonník v znení neskorších predpisov.
- 10.7 Táto zmluva sa povinne zverejňuje v súlade so zákonom č. 211/2000 Z. z. o slobodnom prístupe k informáciám a o zmene a doplnení niektorých zákonov (zákon o slobode informácií) v znení neskorších predpisov.

V Bratislave, dňa

V, dňa

Za objednávateľa:

Za zhotoviteľa:

Ing. Juraj PASEKA

Príloha č. 1 k zmluve o dielo č. ASM-562/2017
(cenová ponuka úspešného uchádzača)