

VÝZVA NA PREDKLADANIE PONÚK
(ďalej len „Výzva“)

1. Identifikácia verejného obstarávateľa

Názov organizácie: Ministerstvo obrany Slovenskej republiky
Sídlo organizácie: Kutuzovova 8, 832 47 Bratislava
IČO: 308 455 72
Zastúpený: Agentúra správy majetku
Sídlo: Za kasárňou 3, 832 47 Bratislava
Webové sídlo: www.mod.gov.sk – Verejné obstarávanie a obstarávanie
Subjekt podľa zákona o
Verejnom obstarávaní: verejný obstarávateľ podľa § 7 ods. 1 písm. a)

KONTAKTNÁ OSOBA VEREJNÉHO OBSTARÁVATEĽA PRE KOMUNIKÁCIU:

- pre veci organizačné: Mgr. Romana HORVÁTHOVÁ
Telefón: 0960/327 555, e-mail: romana.horvathova@mil.sk
- pre veci technické: Jozef HANIC
Telefón: 0960/327 599, e-mail: jozef.hanic@mil.sk.

(ďalej spolu len „verejný obstarávateľ“)

2. Druh zákazky: stavebná práca

Oblasť predmetu zákazky: civilná zákazka

3. Názov zákazky: Bratislava, Kutuzovove kasárne, b. č. 151, IV. poschodie – oprava sociálnych zariadení

4. Predpokladaná hodnota zákazky: 46 249,66 € bez DPH.

5. Nomenklatúra (CPV kód): 45453100-8 Renovačné práce

6. Opis predmetu zákazky:

Priestory sociálnych zariadení sa nachádzajú v budove č. 151 na IV. poschodí. Sociálne priestory si vyžadujú komplexnú opravu vrátane výmeny zariadení, stavebných úprav, výmeny potrubia, elektroinštalácie.

Práce je nutné vykonať podľa špecifikácie prác na vypracovanie cenovej ponuky – príloha č. 1 k výzve! Uchádzač musí predložiť ponuku na celý rozsah zákazky!

7. Podmienky účasti:

Uchádzač musí spĺňať podmienky účasti - Osobného postavenia podľa § 32 ods. 1 zákona o verejnom obstarávaní - podľa § 32 ods. 1 písm. e) a f) zákona o verejnom obstarávaní. Uchádzač predloží:

7.1 Kópiu dokladu o oprávnení uskutočňovať požadované práce, v ktorom musí byť zapísaný predmet podnikania oprávňujúci uchádzača na dodanie predmetu zákazky, ktorým môže byť:

7.1.1. aktuálne živnostenské oprávnenie alebo výpis zo živnostenského registra

(predkladá fyzická osoba podnikateľ, príspevková organizácia podnikateľ),

7.1.2. aktuálny výpis z obchodného registra (predkladá právnická osoba podnikateľ, fyzická osoba podnikateľ zapísaný v obchodnom registri),

7.1.3. iné než živnostenské oprávnenie, vydané podľa osobitných predpisov.

Pri predložení ponuky uchádzač predloží len neoverenú fotokópiu dokladu.

7.2 Čestné vyhlásenie, že uchádzač nemá uložený zákaz činnosti vo verejnom obstarávaní potvrdený konečným rozhodnutím v Slovenskej republike alebo v štáte sídla, miesta podnikania alebo obvyklého pobytu. Čestné vyhlásenie musí byť potvrdené štatutárnym zástupcom uchádzača. (**Príloha č. 2 tejto Výzvy**)

Pri predložení ponuky uchádzač predloží originál dokladu.

7.3 Čestné vyhlásenie o neprítomnosti konfliktu záujmov. (**Príloha č. 3 tejto Výzvy**)
Pri predložení ponuky uchádzač predloží originál dokladu.

8. Rozdelenie predmetu zákazky:

Požaduje sa predloženie ponuky na celý predmet zákazky, predmet zákazky nie je rozdelený na časti.

9. Kritérium na vyhodnotenie ponúk: najnižšia cena.

Ponuky budú vyhodnocované na základe najnižšej ceny celkom v eur s DPH.

10. Miesto vykonania prác:

Kutuzovove kasárne, b. č. 151, IV. poschodie, Kutuzovova 8, 832 47 Bratislava.

11. Termín dodania predmetu zákazky:

do 60 kalendárnych dní od prevzatia staveniska.

12. Podmienky financovania predmetu zákazky:

Platba za plnenie sa bude realizovať bezhotovostným platobným stykom poukázaním odmeny na účet úspešného uchádzača prostredníctvom finančného úradu verejného obstarávateľa po dodaní predmetu zákazky na základe zmluvy. Preddavok sa neposkytuje.

13. Zmluvný vzťah – zákazka:

Plnenie sa bude uskutočňovať na základe zmluvy.

14. Osobitné zmluvné podmienky:

Obchodné podmienky – zmluva o dielo podľa § 536 až 565 zákona č. 513/1991 Zb. Obchodný zákonník v znení neskorších predpisov.

15. Cena uvádzaná v ponuke:

a) navrhované cenové ponuky musia byť stanovené podľa § 3 zákona NR SR č. 18/1996 Z. z. o cenách v znení neskorších predpisov;

b) navrhované cenové ponuky budú vyjadrené v mene EUR (€) a vyjadrené (zaokrúhlené) s presnosťou na 2 desatinné miesta;

c) uchádzač uvedie ním navrhované cenové ponuky podľa Prílohy č. 1 tejto Výzvy ako cenové ponuky celkové a nemenné, ktoré budú zahŕňať všetky náklady spojené s plnením. Ak uchádzač nie je platiteľom DPH, uvedie navrhovanú zmluvnú cenu celkom. Na skutočnosť, že nie je platiteľom DPH, upozorní v ponuke. Ak sa uchádzač

v priebehu plnenia zmluvy stane platcom DPH, verejný obstarávateľ nebude na túto skutočnosť prihliadať.

16. Komunikácia:

Komunikácia sa uskutočňuje písomne prostredníctvom pošty, iného doručovateľa alebo kombináciou pošty alebo iného doručovateľa a elektronických prostriedkov. Komunikácia, výmena a uchovávanie informácií sa uskutočňuje spôsobom, ktorý zabezpečí integritu a zachovanie dôvernosti údajov uvedených v ponuke. Obsah ponúk možno sprístupniť a preskúmať až po uplynutí lehoty určenej na ich predloženie.

17. Jazyk:

Doručované dokumenty v ponuke musia byť vyhotovené v štátnom jazyku – slovenský jazyk. Ak je čokoľvek podľa predchádzajúcej vety vyhotovené v cudzom jazyku, predkladá sa spolu s jeho úradným prekladom do štátneho jazyka; to neplatí pre vyhotovené v českom jazyku. Ak sa zistí rozdiel v ich obsahu, rozhodujúci je úradný preklad do štátneho jazyka.

18. Vysvetľovanie:

Poskytovanie vysvetlení (ak je pre predloženie cenovej ponuky potrebné) sa bude uskutočňovať doplnkovou elektronickou formou v zmysle bodu 17 tejto Výzvy. V prípade nejasností alebo potreby vysvetlenia údajov uvedených v tejto Výzve, môže záujemca v lehote na predkladanie cenových ponúk podľa bodu 19 tejto výzvy požiadať kontaktnú osobu verejného obstarávateľa o ich vysvetlenie, na kontaktnú adresu uvedenú v bode 1 tejto Výzvy.

19. Lehota na predkladanie cenových ponúk: dňa 13.02. 2020, do 14,00 hod.

20. Predkladanie ponúk – náležitosti ponuky (obsah):

- a) Cenový návrh uchádzača podľa Prílohy č. 1 tejto Výzvy, podpísaný osobou oprávnenou konať za uchádzača;
- b) Doklady preukazujúce splnenie podmienok účasti podľa § 32 ods. 1 písm. e) a f) zákona o verejnom obstarávaní požadovaným spôsobom podľa tejto Výzvy;

21. Miesto a spôsob predkladania ponúk:

Ponuku, ktorá bude obsahovať náležitosti podľa bodu 20 tejto Výzvy, predloží uchádzač v lehote na predkladanie cenových ponúk podľa bodu 19 tejto Výzvy na adresu verejného obstarávateľa:

- a) poštou: Ministerstvo obrany Slovenskej republiky
Agentúra správy majetku
Kutuzovova 8
832 47 Bratislava
- b) osobne (kuriér): Ministerstvo obrany Slovenskej republiky
Agentúra správy majetku (II. poschodie – podateľňa, ☎ 0960 327 528)
Za kasárňou 3
832 47 Bratislava

Pri predkladaní ponúk v listinnej forme záujemca vloží ponuku v zmysle tejto výzvy do samostatného obalu. Obal musí byť uzavretý a zabezpečený proti nežiaducemu otvoreniu a obsahovať údaje:

* adresu verejného obstarávateľa,

* adresu uchádzača, (názov alebo obchodné meno a adresa sídla /miesta/podnikania),
* označenie „**SÚŤAŽ - NEOTVÁRAŤ**“

* označenie heslom pre daný návrh: „**Bratislava, KK – oprava sociálnych zariadení**“.

Ponuka predložená po uplynutí lehoty na predkladanie ponúk bude uchádzačovi vrátená neotvorená.

22. Konflikt záujmov:

22.1 Verejný obstarávateľ je povinný zabezpečiť, aby v postupe zadávania zákazky nedošlo ku konfliktu záujmov, ktorý by mohol narušiť alebo obmedziť hospodársku súťaž alebo porušiť princíp transparentnosti a princíp rovnakého zaobchádzania. Verejný obstarávateľ je povinný prijať primerané opatrenia a vykonať nápravu, ak zistí konflikt záujmov. Verejný obstarávateľ bude postupovať podľa § 23 zákona o verejnom obstarávaní.

22.2 Konflikt záujmov zahŕňa najmä situáciu, ak zainteresovaná osoba, ktorá môže ovplyvniť výsledok alebo priebeh postupu zadávania zákazky, má priamy alebo nepriamy finančný záujem, ekonomický záujem alebo iný osobný záujem, ktorý možno považovať za ohrozenie jej nestrannosti a nezávislosti v súvislosti s postupom zadávania zákazky.

22.3 Ak uchádzač kedykoľvek v priebehu postupu zadávania zákazky identifikuje konflikt záujmov, je povinný bez zbytočného odkladu o tom informovať verejného obstarávateľa, na základe čoho verejný obstarávateľ prijme primerané opatrenia. Opatreniami sú najmä vylúčenie zainteresovanej osoby z postupu zadávania zákazky alebo úprava jej povinností a zodpovedností za účelom zabrániť pretrvávaniu konfliktu záujmov. Zo strany uchádzača je opatrením oprávnenie uchádzača preukázať verejnému obstarávateľovi, že prijal dostatočné opatrenia na vykonanie nápravy tzv. samoočisťovací mechanizmus (podľa § 40 ods. 8 zákona o verejnom obstarávaní). V prípade ak konflikt záujmov po prijatí opatrení stále pretrváva a nie je ho možné odstrániť, vylúči verejný obstarávateľ podľa § 40 ods. 6 písm. f) zákona o verejnom obstarávaní uchádzača, vo vzťahu ktorému konflikt záujmov pretrváva.

23. Ďalšie osobitné informácie a podmienky:

a) Uchádzač berie na vedomie, že predložením ponuky súčasne potvrdzuje súhlas s podmienkami tejto Výzvy a návrhom zmluvy, ktorá tvorí neoddeliteľnú súčasť tejto Výzvy.

b) Verejný obstarávateľ bude pri podpise zmluvy od úspešného uchádzača vyžadovať, aby uviedol údaje o všetkých známych subdodávateľoch (ak existujú), údaje o osobe oprávnenej konať za subdodávateľa v rozsahu meno a priezvisko, adresa pobytu, dátum narodenia a údaje o predmete subdodávky. Každý subdodávateľ, ktorého úspešný uchádzač uvedie, musí spĺňať podmienku účasti podľa § 32 ods. 1 písm. e) a f) zákona o verejnom obstarávaní, čo uchádzač preukáže spôsobom podľa bodu 7.1 a 7.2 tejto Výzvy.

c) V prípade, ak úspešný uchádzač odstúpi od svojej ponuky, verejný obstarávateľ opätovne vyhodnotí ponuky ostatných uchádzačov.

d) Verejný obstarávateľ zruší zadanie tejto zákazky, ak:

* nebola predložená žiadna ponuka,

* ani jeden uchádzač nesplnil podmienky tejto výzvy.

Verejný obstarávateľ si vyhradzuje právo zrušiť zadanie tejto zákazky, ak:

* sa zmenili okolnosti, za ktorých bola táto výzva zverejnená,

- * celková hodnota predmetu zákazky prevyšuje finančný limit verejného obstarávateľa.
- e) Všetkým uchádzačom, ktorých ponuky sa budú vyhodnocovať, bude oznámený výsledok vyhodnotenia ponúk. Úspešnému uchádzačovi sa oznámi, že jeho ponuka sa prijíma, neúspešnému uchádzačovi sa oznámi, že neuspel a dôvody neprijatia jeho ponuky.
- f) Úspešný uchádzač bude vyzvaný na predloženie zmluvy. Uzavretá zmluva nesmie byť v rozpore s obchodnými podmienkami (Príloha č. 4 k tejto Výzve) a úspešnou ponukou.
- g) Verejný obstarávateľ si vyhradzuje právo uzatvoriť zmluvu s uchádzačom umiestneným ako druhým v poradí, ak z rôznych dôvodov nedôjde k dohode s úspešným uchádzačom. Ak nedôjde k dohode ani s uchádzačom, ktorý je umiestnený ako druhý v poradí, môže verejný obstarávateľ uzavrieť zmluvu s uchádzačom, ktorý je umiestnený ako tretí v poradí.
- h) **Obhliadka:** Verejný obstarávateľ odporúča vykonať obhliadku staveniska a jeho okolia tak, aby si sám overil a získal všetky potrebné informácie, ktoré bude potrebovať pre prípravu spracovania ponuky. **Obhliadka sa uskutoční dňa 06.02.2020.** Zraz účastníkov bude o **10,00 hod.** pred Kutuzovovými kasárňami, Kutuzovova 8. O povolenie vstupu je potrebné požiadať najneskôr do 05.02.2020.
Kontakt pre zabezpečenie vstupu:
Jozef HANIC, tel. 0960/327 599, e-mail: jozef.hanic@mil.sk.
- i) Všetky náklady uchádzačov spojené s účasťou v tomto postupe zadávania zákazky si **uchádzači hradia v plnej výške.**
- j) **Prílohy :**
č.1 - špecifikácia prác na vypracovanie cenovej ponuky – 4 listy
č.2 - čestné vyhlásenie podľa §32 ods. 1 písm. f) zákona o verejnom obstarávaní - 1 list
č.3 - čestné vyhlásenie o neprítomnosti konfliktu záujmov podľa § 23 zákona o verejnom obstarávaní – 1 list
č.4 - zoznam subdodávateľov – 1 list
č.5 - obchodné podmienky – 7 listov
č.6 – vizualizácia priestorov – 12 listov

V Bratislave, dňa 30 . januára 2020

Spracovateľ:

Schválil:

.....
Mgr. Romana HORVÁTHOVÁ

.....
Ing. Ivan ZACHAR
riaditeľ ASM

Cenový návrh uchádzača:**VEREJNÝ OBSTARÁVATEĽ:**

Názov organizácie: Ministerstvo obrany Slovenskej republiky
 Sídlo organizácie: Kutuzovova 8, 832 47 Bratislava
 IČO : 30845572
 Zastúpený: Agentúra správy majetku .
 Sídlo: Za kasárňou 3, 832 47 Bratislava
 Webové sídlo: www.mod.gov.sk – Verejné obstarávanie a obstarávanie
 Subjekt podľa zákona o verejnom obstarávaní: verejný obstarávateľ podľa § 7 ods. 1 písm. a)

Názov zákazky: „**Bratislava, Kutuzovove kasárne, b. č. 151, IV. poschodie – oprava sociálnych zariadení**“ - RŠÚ

UCHÁDZAČ

Názov:
 Sídlo:
 IČO:
 Zastúpený:
 Tel.; e-mail:

Platca DPH

ÁNO ☐NIE ☐

	<i>Cena celkom v EUR bez DPH</i>	<i>DPH v EUR</i>	<i>Cena celkom v EUR s DPH</i>
<i>Cena celkom</i>			

V dňa

.....
*podpis osoby oprávnenej konať za
 uchádzača s uvedením mena, priezviska,
 titulu¹*

Ja, osoba oprávnená konať za uchádzača svojím podpisom potvrdzujem, že cenové návrhy sú stanovené v súlade so zákonom NR SR č. 18/1996 Z. z. o cenách v znení neskorších predpisov, vychádzajú zo súčasných trhových podmienok a cien a zahŕňajú všetky náklady, ktoré som pri vynaložení maximálnej odbornej starostlivosti považoval za nevyhnutné pre riadne plnenie v zmysle požiadaviek verejného obstarávateľa vo Výzve na predkladanie ponúk.

¹ v prípade zastúpenia uchádzača osobou oprávnenou konať za uchádzača na základe splnomocnenia oprávnenej osoby v zmysle príslušných registrov, požaduje sa ako súčasť tohto dokumentu bude aj toto splnomocnenie.

Rozpis ponuky:

č.	Rozsah prác a ich špecifikácia	Množstvo	m.j.	Jed. cena bez DPH	Cena spolu bez DPH
1.	Vnútrotná omietka stien BAUMIT, MVC, mieš. a nanášanie strojne, MVS25 hr.1 cm	159,000	m2		
2.	Montáž lešenia ľahk. radového s podlahami š. do 1,2 m v. do 30 m	100,700	m2		
3.	Lešenie ľahké prac. pomocné výš. podlahy do 1,9 m	111,720	m2		
4.	Vodorovné premiestnenie sute na skládku do 3000 m	23,400	t		
5.	Příplatok za každých ďalších 1000 m nad 6000 m	397,750	t		
6.	Vyčistenie budov byt. alebo občan. výstavby pri výške podlaž. nad 4 m	37,840	m2		
7.	Búranie priečok z tehál MV, MVC hr. do 10 cm, plocha nad 4 m2	33,210	m2		
8.	Búranie dlažieb kamenin. cem. terac. hr. nad 1 cm do 1 m2	40,670	m2		
9.	Vybúranie obkladov vnút. z obkladačiek plochy nad 2 m2	103,860	m2		
10.	Vnútrostavenisková doprava sute a vybúraných hmôt do 10 m	23,400	t		
11.	Vnútrost. doprava sute a vybúraných hmôt každých ďalších 5 m	46,790	t		
12.	Zmesi betónu, tehál, obkladačiek, dlaždíc a keramiky iné 17 01 07 (O)	23,400	t		
13.	Zvislá doprava sute do 3,5 m	23,400	t		
14.	Příplatok za ďalších 3,5 m výšky	46,790	t		
15.	Odstránenie cementových omietok na ostatných plochách	103,860	m3		
16.	Zakrývanie výplní vonk. otvorov z lešenia	6,560	m2		
17.	Vybúranie rámov okien vrátane okien	6,560	m2		
18.	Vybúranie drevených dverových zárubní vrátane dverí	14,600	m2		
19.	Demontáž vetracej mriežky	3,000	kus		
20.	Presun hmôt pre budovy murované výšky do 6 m	11,430	t		
21.	Izolácia proti vlhkosti vodorovná	37,840	m2		
22.	Presun hmôt pre izolácie proti vode v objektoch výšky do 6 m		%		
23.	Kanalizačný vpust-premiestnenie do 2 m	1,000	kus		
24.	Potrubie kanal. z PVC-U rúr hrdlových odpadné DN 100 komplet	25,000	m		
25.	Potrubie vodovodné DN 32 montáž a dodávka-komplet	30,000	m		
26.	Montáž tep. izolácie potrubia	30,000	m		
27.	Izolácia potrubia	42,000	m		
28.	Montáž predstenového systému záchodov do masívnej murovanej konštrukcie	4,000	súbor		
29.	Rám nosný pre závesné WC (dodávka + montáž)	4,000	kus		
30.	Sedátko záchodové (dodávka + montáž)	4,000	kus		
31.	Misa WC závesná so senzorovým splachovačom (dodávka + montáž)	4,000	kus		
32.	Montáž a dodávka skriniek pod umývadlo komplet (na 2 umývadlá - 500x2530x550mm)	2,000	súbor		
33.	Montáž a dodávka umývadlo zabudované komplet	4,000	kus		

34.	Batéria umývadlová páková stojánková (dodávka + montáž)	4,000	kus		
35.	Montáž výleviek keramic.	1,000	súbor		
36.	Výlevka závesná 480x425 mm	1,000	kus		
37.	Montáž a dodávka batérie výlevky ostatných typov nást. chromov.	1,000	kus		
38.	Mriežka k výlevke montáž a dodávka	1,000	kus		
39.	Demontáž umývadiel	3,000	súbor		
40.	Demontáž batérií	3,000	súbor		
41.	Demontáž záchodov splachovacích s nádržou	6,000	súbor		
42.	Demontáž pisoárov s nádržkou	4,000	súbor		
43.	Montáž predstenového systému pisoárov do masívnej murovanej konštrukcie	4,000	súbor		
44.	Podomietkový modul pre urinal dodávka komplet so senzorovým automat. splachovačom	4,000	kus		
45.	Montáž a dodávka keramickej zásteny k pisoárom 400x1200x50 mm	2,000	súbor		
46.	Montáž pre typové a atypické prvky (vŕtanie)	1,000	súbor		
47.	Presun hmôt pre zariad. predmety v objektoch výšky do 12 m		%		
48.	Demontáž vykurovacích telies	3,000	kus		
49.	Montáž vykur. telies	3,000	súbor		
50.	Radiátor staveb.dĺž.700,- komplet	1,000	kus		
51.	Vykurovacie teleso- Rebríkový teplovodný radiátor 300x800 mm komplet	2,000	kus		
52.	Podhlady sadr. kazet 600x600 mm montáž a dodávka	37,840	m2		
53.	SDK priečka hr. 150 mm montáž + dodávka	33,000	m2		
54.	Deliace priečky dubové s dverami , 0,60x2,00cm (2Pravé dvere+2Ľavé dvere)	30,000	m2		
55.	Revízny otvor - montáž a dodávka	3,000	kus		
56.	Presun hmôt pre drevostavby v objektoch výšky do 12 m		%		
57.	Osadenie dverných zárubní -obložkové hr. múru 300mm	3,000	kus		
58.	Zárubňa drevená obložková hr. 300 mm	3,000	kus		
59.	Montáž dvier kompl. otvár. do zárubne 1-krídl.komplet	3,000	kus		
60.	Dvere vnútorné hladké 80x202 cm	3,000	kus		
61.	Montáž a dodávka okien plastových 4 ks (0,8x2,00)	6,560	m2		
62.	Presun hmôt pre konštr. stolárske v objektoch výšky do 6 m		%		
63.	Montáž podláh z dlaždíc keramických s penetráciou a škárovaním	37,840	m2		
64.	Dlažba keramická 60x60cm antracit	41,620	kus		
65.	Presun hmôt pre podlahy z dlaždíc v objektoch výšky do 6 m		%		
66.	Montáž obkladov vnút. z obkladačiek keram. 30x30cm biele, antracit so škárovaním a penetráciou (23,1+25,3)	48,400	m2		
67.	Montáž obkladov stien so škárovaním a penetráciou 60x60cm biele a antracit (110+16,5)	126,500	m2		
68.	Obkladačky keramické 30x30cm biele a antracit (23,1+25,3)	48,400	m2		
69.	Obkladačky keramické biele 60x60 cm biele + antracit (110+16,5)	126,500	m2		

70.	Demontáž vykurovacích telies	1,000	kus		
71.	Montáž, vypínačov a zásuviek	6,000	kus		
72.	Zásuvka s krytom, s rámkom	3,000	kus		
73.	Vypínač	3,000	kus		
74.	Demontáž ventilátorov	1,000	kus		
75.	Inštalácia nástenných a stropných ventilátorov 158x158	7,000	kus		
76.	Montáž, svietidla nástenného a stropného	7,000	kus		
77.	Svietidlo zapustené LED 255x255 mm	7,000	kus		
78.	Montáž, núdzové svietidlo IP20-44, trvalé, kombinované osvetlenie, prisadené nástenné	3,000	kus		
79.	Svietidlo núdzové MULTISAFE 9W M / 2h / IP65 II 3G EExnAIIIT6, v cene svet.zdroj	3,000	kus		
80.	Montáž, kábel Cu 750V uložený pod omietku CYKY 3x1,5	95,000	m		
81.	Kábel Cu 750V : CYKY-J 3x1,5	95,000	m		
82.	Montáž, kábel Cu 750V uložený pod omietku CYKY 3x2,5	115,000	m		
83.	Kábel Cu 750V : CYKY-J 3x2,5	115,000	m		
84.	Elektrický vývod zo steny	15,000	kus		
85.	Demontáž elektroinštalácie	20,000	hod		
86.	PPV (pomocné a podružné výkony) 6%		%		
87.	Presun hmôt, odvoz odpadu a uloženie na skládku	1,000	súbor		
88.	Zabezpečenie staveniska na zabránenie prašnosti a hluku v chodbe počas stavebných úprav, zakrytie podláh	1,000	súbor		
89.	Čiastková revízia elektro na daný rozsah prác	1,000	súbor		
	<u>Poznámka:</u> Do ceny budú zahrnuté aj všetky pomocné práce a materiál podľa technologického postupu prác (napr. priamy materiál, priame mzdy, dopravu do miesta zhotovenia prác, primeraný zisk, atď.)				

Prenos daňovej povinnosti: **áno**

Celková rekapitulácia ceny:

Cena za dielo celkom bez DPH

€

DPH 20%

€

Cena za dielo celkom vrátane DPH

€

.....
podpis štatutárneho zástupcu uchádzača

(odtlačok pečiatky)

ČESTNÉ VYHLÁSENIE

Predložené v rámci zákazky

„Bratislava, Kutuzovove kasárne, b. č. 151, IV. poschodie – oprava sociálnych zariadení“

V zmysle §32 ods. 1 písm. f) zákona č. 343/2015 Z. z. o verejnom obstarávaní
a o zmene a doplnení niektorých zákonov v platnom znení

Dolupodpísaný, ako štatutárny zástupca – konateľ
spoločnosti, IČO čestne vyhlasujem, že spoločnosť:
..... nemá
uložený zákaz účasti na verejnom obstarávaní potvrdený konečným rozhodnutím v Slovenskej
republike alebo v štáte sídla, miesta podnikania alebo obvyklého pobytu.

V dňa

.....
podpis štatutárneho zástupcu uchádzača
(otlačok pečiatky)

ČESTNÉ VYHLÁSENIE O NEPRÍTOMNOSTI KONFLIKTU ZÁUJMOV

Obchodné meno uchádzača:

zastúpený

meno a priezvisko štatutárneho zástupcu:

ako uchádzač, ktorý predložil ponuku do verejného obstarávania na predmet zákazky **„Bratislava, Kutuzovove kasárne, b. č. 151, IV. poschodie – oprava sociálnych zariadení“** (ďalej len „zákazka“) vyhláseného verejným obstarávateľom Ministerstvom obrany Slovenskej republiky, Kutuzovova 8, 832 47 Bratislava (ďalej len „verejný obstarávateľ“) výzvou na predloženie ponuky dňa

čestne vyhlasujem, že v súvislosti s uvedeným postupom zadávania zákazky:

- a) som nevyvíjal a nebudem vyvíjať voči žiadnej osobe na strane verejného obstarávateľa, ktorá je alebo by mohla byť zainteresovanou osobou v zmysle ustanovenia §23 ods. 3) zákona č. 343/2015 Z. z. o verejnom obstarávaní a o zmene a doplnení niektorých zákonov v platnom znení (ďalej len „zainteresovaná osoba“) akékoľvek aktivity, ktoré by mohli viesť k zvýhodneniu nášho postavenia v postupe tohto verejného obstarávania,
- b) neposkytol som a neposkytnem akejkoľvek čo i len potenciálne zainteresovanej osobe priamo alebo nepriamo akúkoľvek finančnú alebo vecnú výhodu ako motiváciu alebo odmenu súvisiacu so zadaním tejto zákazky,
- c) budem bezodkladne informovať verejného obstarávateľa o akejkoľvek situácii, ktorá je považovaná za konflikt záujmov alebo ktorá by mohla viesť ku konfliktu záujmov kedykoľvek v priebehu procesu verejného obstarávania,
- d) poskytnem verejnému obstarávateľovi v postupe tohto verejného obstarávania pravdivé a úplne informácie.

V dňa

.....
podpis štatutárneho zástupcu uchádzača
(otlačok pečiatky)

ZOZNAM SUBDODÁVATEĽOV

SUBDODÁVATEĽ č. 01

Údaje o subdodávateľovi

Obchodné meno alebo názov:

Sídlo alebo miesto podnikania:

IČO:

Údaje o osobe oprávnenej konať za subdodávateľa:

Meno:

Priezvisko:

Adresa pobytu:

Dátum narodenia:

Predmet prác:

Podiel na celkovom obrate diela (v %)

SUBDODÁVATEĽ č. 02

Údaje o subdodávateľovi

Obchodné meno alebo názov:

Sídlo alebo miesto podnikania:

IČO:

Údaje o osobe oprávnenej konať za subdodávateľa:

Meno:

Priezvisko:

Adresa pobytu:

Dátum narodenia:

Predmet prác:

Podiel na celkovom obrate diela (v %)

SUBDODÁVATEĽ č. 03

Údaje o subdodávateľovi

Obchodné meno alebo názov:

Sídlo alebo miesto podnikania:

IČO:

Údaje o osobe oprávnenej konať za subdodávateľa:

Meno:

Priezvisko:

Adresa pobytu:

Dátum narodenia:

Predmet prác:

Podiel na celkovom obrate diela (v %)

.....
podpis štatutárneho zástupcu uchádzača

Poznámka: v rámci ponuky uchádzač zmluvu nepredkladá !

Zmluva o dielo č. ASM - 185/2020
uzatvorená podľa § 536 až 565 zákona č. 513/1991 Zb. Obchodný zákonník
v znení neskorších predpisov

Článok I. Zmluvné strany

- 1.1 Objednávateľ** : **Slovenská republika - Ministerstvo obrany SR**
Sídlo : **Kutuzovova 8, 832 47 Bratislava**
V zastúpení : **Ing. Juraj PASEKA** - riaditeľ odboru správy majetku štátu Úradu správy majetku štátu 30845572
IČO : SK2020947698
IČ DPH : Štátna pokladnica
Bankové spojenie : SK50 8180 0000 0070 0017 1215
IBAN :
(ďalej len „objednávateľ“)
- 1.2 Zhotoviteľ - obchodné meno** :
Sídlo podnikania :
Konajúci prostredníctvom :
IČO :
IČ DPH :
Bankové spojenie :
IBAN :
Číslo telefónu a e-mail :
Register :
(ďalej len „zhotoviteľ“)
(ďalej len „zmluvné strany“)
- 1.3** Za objednávateľa v procese vykonávania diela a agendou s tým spojenou je oprávnený konať vo veciach:
a) zmluvných: Ing. Juraj PASEKA - riaditeľ odboru správy majetku štátu Úradu správy majetku štátu, Za kasárňou 3, 832 47 Bratislava, ☎ 0960/322 836.
b) technických: Mgr. Jarmila WIMMEROVÁ – vedúca Strediska prevádzky objektov Bratislava, Za kasárňou 3, Bratislava (ďalej len „SPO Bratislava“), ☎ 0960/327 547, e-mail: jarmila.wimmerova@mil.sk.
c) kontroly prác, preberania diela, fakturácie a reklamácií: Jozef HANIC, ☎ 0960/327 599, e-mail: jozef.hanic@mil.sk.
- 1.4** Za zhotoviteľa v procese vykonávania diela a agendou s tým spojenou je oprávnený konať vo veciach:
a) zmluvných:
b) technických:
c) kontroly prác, odovzdania diela, fakturácie a reklamácií:
- 1.5** Zmluvné strany uzatvárajú zmluvu o dielo podľa § 536 a nasl. zákona č. 513/1991 Zb. Obchodný zákonník v znení neskorších predpisov (ďalej len „Obchodný zákonník“) a v súlade s § 117 zákona

č. 343/2015 Z. z. o verejnom obstarávaní a o zmene a doplnení niektorých zákonov v znení neskorších predpisov (ďalej len „zákon o verejnom obstarávaní“).

Článok II. Predmet zmluvy

- 2.1 Zhotoviteľ sa zaväzuje, že za podmienok dohodnutých v tejto zmluve, vo vlastnom mene a na vlastnú zodpovednosť vykoná pre objednávateľa: komplexnú opravu sociálnych zariadení vrátane výmeny zariadení, stavebných úprav, výmeny potrubia, elektroinštalácie, a to všetko v rozsahu podľa popisu rozsahu prác a dodávok uvedeného v prílohe č. 1, ktorá je neoddeliteľnou súčasťou tejto zmluvy (ďalej len „dielo“).
- 2.2 Názov diela: „**Bratislava, Kutuzovove kasárne, b. č. 151, IV. poschodie – oprava sociálnych zariadení**“ - RŠÚ.
- 2.3 Objednávateľ sa zaväzuje, že riadne vykonané dielo prevezme a zaplatí dohodnutú cenu diela podľa článku IV. tejto zmluvy v súlade s platobnými podmienkami stanovenými v článku V. tejto zmluvy.

Článok III. Čas, spôsob a miesto plnenia

- 3.1 Zhotoviteľ sa zaväzuje, že dielo riadne vykoná a objednávateľovi odovzdá v termíne **do 60 kalendárnych dní od prevzatia staveniska**.
Dielo bude možné vykonávať v pracovné dni v pracovnom čase od 7,00 do 15,00 hod. Zmenu pracovného času je možné dohodnúť s vedúcim SPO Bratislava na základe jednorazového písomného povolenia.
- 3.2 Objednávateľ vyzve zhotoviteľa písomne (prostredníctvom e-mailu zaslaného na e-mailovú adresu xxxx@xxxx), najneskôr do 3 pracovných dní odo dňa nadobudnutia účinnosti tejto zmluvy na prevzatie staveniska, ak sa nedohodnú oprávnené osoby zmluvných strán uvedené v článku I. bode 1.3 písm. b) a 1.4 písm. b) tejto zmluvy písomne inak. Zhotoviteľ je povinný stavenisko prevziať v deň určený v písomnej výzve (ďalej len „výzva“) a začať bezodkladne vykonávať dielo. Pod pojmom bezodkladne sa pre účely vykonávania diela rozumie do 3 pracovných dní odo dňa prevzatia staveniska. Za deň doručenia výzvy (v skenovanej podobe vo formáte pdf) sa považuje deň úspešného odoslania výzvy na dohodnutú e-mailovú adresu.
- 3.3 Zmluvné strany sa dohodli, že zhotoviteľ nie je v omeškaní s termínom vykonania a odovzdania diela uvedenom v článku III. bod 3.1 tejto zmluvy, pokiaľ mu vo vykonávaní diela bránili okolnosti preukázateľne vzniknuté na strane objednávateľa, alebo objektívne dôvody, ktoré zhotoviteľ nedokáže žiadnym spôsobom ovplyvniť. O týchto skutočnostiach je zhotoviteľ povinný objednávateľa bezodkladne písomne informovať. V tomto prípade má zhotoviteľ právo na predĺženie lehoty na vykonanie diela o lehotu, ktorej dĺžka sa časovo zhoduje s lehotou, ktorá bránila zhotoviteľovi riadne a včas vykonať dielo pre príčiny a okolnosti vzniknuté na strane objednávateľa alebo z iných objektívnych dôvodov. Predĺženie lehoty na vykonanie diela je možné vykonať výlučne písomným dodatkom. Uvedené neplatí, ak zhotoviteľ nedodrží povinnosť informovať objednávateľa.
- 3.4 Miesto vykonania diela: **Kutuzovove kasárne, Kutuzovova 8, 832 47 Bratislava**.
- 3.5 Zmluvné strany sa dohodli, že záväzok podľa tejto zmluvy sa považuje za splnený, ak je dielo riadne a včas vykonané v celom rozsahu podľa tejto zmluvy a odovzdané objednávateľovi. Práce musia byť vykonané v súlade so zmluvnými podmienkami, s technickými normami/predpismi a odovzdané objednávateľovi zápisom o odovzdaní a prevzatí diela podľa súpisu vykonaných prác, podpísaným oprávnenými osobami zmluvných strán.
- 3.6 Akékoľvek zmeny zmluvy s výnimkou uvedených v bode 10.3 tejto zmluvy sa môžu uskutočniť výlučne na základe písomného dodatku v súlade s § 18 zákona o verejnom obstarávaní.

Článok IV. Cena

- 4.1 Cena diela je stanovená dohodou zmluvných strán a je v súlade s ustanoveniami zákona NR SR č. 18/1996 Z. z. o cenách, v znení neskorších predpisov. Súčasťou zmluvy je cenová ponuka zhotoviteľa, ktorá je obsahom prílohy č. 1 k tejto zmluve. Zmluvné strany sa dohodli, že cena za vykonanie diela zahŕňa všetky náklady, ktoré v súvislosti s jeho vykonaním zhotoviteľovi vzniknú, vrátane nákladov na dopravu, ako aj nákladov na všetky pomocné práce, pomocný materiál, podľa technologického postupu prác a primeraný zisk.
- 4.2 Zmluvné strany dohodli cenu diela nasledovne:
- | | |
|------------------|---------|
| Cena bez DPH | € |
| DPH 20% | € |
| Cena spolu s DPH | € |
- Slovom:
- (DPH odvedie objednávateľ v zmysle článku V bod 5.6 tejto zmluvy.)
- 4.3 V prípade prác navyše, požadovaných objednávateľom nad rámec zmluvy alebo prác resp. zmien, ktoré nemohol zhotoviteľ v čase predloženia ponuky predvídať a ktoré budú mať vplyv na cenu alebo na dobu vykonania diela, je zhotoviteľ povinný oznámiť objednávateľovi spolu s cenovou ponukou za práce navyše do 3 pracovných dní, a to výlučne písomnou formou (listina podpísaná oprávnenou osobou vo formáte Pdf v skenovanej podobe doručená emailom na adresu jozef.hanic@mil.sk).
- Ak objednávateľ súhlasí so zmenou zmluvy (čiastočne/v celom rozsahu), vyhotoví návrh písomného dodatku a doručí ho zhotoviteľovi emailom na adresu xxxx@xxxx na odsúhlasenie. Práce, ktoré zhotoviteľ nevykoná, vykoná bez písomného dodatku a/alebo odlišne od podmienok dohodnutých v tejto zmluve, objednávateľ nie je povinný zaplatiť.
- Cena prác navyše bude stanovená rovnakým spôsobom ako pri stanovení ceny prác podľa tejto zmluvy a jej neoddeliteľnej prílohy č.1.
- 4.4 Práce, ktoré zhotoviteľ nevykoná, alebo vykoná rozdielne od podmienok stanovených touto zmluvou, objednávateľ neuhradí.

Článok V. Platobné a fakturačné podmienky

- 5.1 Zhotoviteľ predloží objednávateľovi faktúru za riadne vykonané dielo po ukončení všetkých prác, na základe podpísaného zápisu o odovzdaní a prevzatí diela.
- 5.2 Faktúra bude vyhotovená v zmysle § 71 a nasl. zákona č. 222/2004 Z. z. o dani z pridanej hodnoty v znení neskorších predpisov a musí obsahovať údaje uvedené v § 74 ods. 1. tohto zákona. Objednávateľovi bude faktúra predložená v troch vyhotoveniach do 15 dní po riadnom vykonaní a odovzdaní diela v celom rozsahu. Prílohou faktúry bude súpis vykonaných prác odsúhlasený a potvrdený povereným pracovníkom objednávateľa a zápis o odovzdaní a prevzatí diela potvrdený oprávnenými osobami zmluvných strán.
- 5.3 Splatnosť faktúry zhotoviteľa za riadne vykonané dielo je do 30 dní od jej doručenia objednávateľovi.
- 5.4 V prípade, že faktúra nebude obsahovať predpísané náležitosti, bude nesprávna alebo neúplná, objednávateľ ju vráti zhotoviteľovi na prepracovanie najneskôr v posledný deň jej splatnosti. Oprávneným vrátením faktúry prestáva plynúť lehota jej splatnosti. Nová lehota splatnosti začne plynúť dňom nasledujúcim po dni doručenia opravenej faktúry objednávateľovi.
- 5.5 Zhotoviteľ zašle faktúru na adresu: SPO Bratislava uvedenú v článku I. bode 1.3 tejto zmluvy.
- 5.6 Povinnosť priznať a odviesť daň prechádza zo zhotoviteľa na objednávateľa v súlade s ustanovením § 69 ods. 12 písm. j) zákona č. 222/2004 Z. z. o dani z pridanej hodnoty v znení

neskorších predpisov. Zhotoviteľ vyhotoví pre objednávateľa faktúru bez dane z pridanej hodnoty a na faktúre uvedie aj slovnú informáciu „prenesenie daňovej povinnosti“.

Článok VI. Spolupôsobenie objednávateľa a zhotoviteľa

- 6.1 Zhotoviteľ vykonáva činnosti, spojené s riadnym vykonaním diela samostatne, vo vlastnom mene a na vlastnú zodpovednosť, s odbornou starostlivosťou, pričom sa zaväzuje dodržiavať príslušné technické normy/predpisy a súvisiace právne predpisy. Zhotoviteľ je povinný všetkými dostupnými spôsobmi, technickými prostriedkami a metódami s odbornou starostlivosťou riadne a včas splniť predmet zmluvy. Pred začatím prác zhotoviteľ odpojí za dozoru pracovníka SPO rekonštruované priestory od prívodu studenej a teplej vody, od elektroinštalácie a od vykurovania.
- 6.2 Zhotoviteľ vyhlasuje, že má oprávnenie vykonávať dielo podľa tejto zmluvy.
- 6.3 Zhotoviteľ sa zaväzuje odovzdať objednávateľovi pred začatím prác zoznam všetkých pracovníkov s ich osobnými údajmi (v rozsahu meno, priezvisko, číslo občianskeho preukazu), ktorí sa budú podieľať na vykonaní diela, ako aj zoznam techniky s uvedením evidenčných čísiel vozidiel z dôvodu zabezpečenia vstupu do objektu.
- 6.4 Zhotoviteľ zodpovedá za ochranu priestoru, v ktorom bude dielo vykonávané, za jeho zabezpečenie a za škody vzniknuté porušením svojich povinností podľa § 373 až 386 Obchodného zákonníka.
- 6.5 Zhotoviteľ sa zaväzuje, že on a jeho pracovníci budú rešpektovať pokyny a inštrukcie riadiacich pracovníkov objednávateľa, ktoré súvisia s vnútorným poriadkom a režimom v mieste vykonávania diela. Za ich prípadné porušenie a vzniknutú škodu zodpovedá v plnom rozsahu zhotoviteľ.
- 6.6 V prípade potreby zhotoviteľ uzatvorí samostatnú dohodu s SPO Bratislava, v ktorej bude určené odberné miesto vody a elektrickej energie, a budú v nej dohodnuté podmienky odberu médií a refundácie nákladov za odber elektrickej energie a vody spotrebovanej pri vykonávaní diela. Za prípadné porušenie týchto podmienok a vzniknutú škodu zodpovedá v plnom rozsahu zhotoviteľ.
- 6.7 Zhotoviteľ je povinný dodržiavať všetky platné zásady v oblasti požiarnej ochrany (ďalej len „PO“), bezpečnosti a ochrany zdravia pri práci (ďalej len „BOZP“), a ochrany životného prostredia, vyplývajúce z platných predpisov a zákonov týkajúcich sa týchto oblastí v priebehu celej doby plnenia tejto zmluvy. Za ich prípadné porušenie a vzniknutú škodu zodpovedá v plnom rozsahu zhotoviteľ.
- 6.8 Zhotoviteľ sa zaväzuje prepraviť odpad vzniknutý v súvislosti s vykonávaním diela podľa druhu a kategórií na miesto zhodnotenia alebo zneškodnenia v zmysle zákona č. 79/2015 Z. z. o odpadoch a o zmene a doplnení niektorých zákonov v znení neskorších predpisov, pričom túto prepravu bude vykonávať na základe registrácie (odpady kategórie O alebo na základe súhlasu – odpady kategórie N vydaného príslušným Okresným úradom). Prepravu môže zhotoviteľ zabezpečiť aj treťou osobou, ktorá vlastní príslušnú registráciu alebo súhlas na prepravu odpadov. Zhotoviteľ je povinný odovzdať objednávateľovi doklady (napr. vážne lístky, sprievodný list NO) zo skládky – zariadenia, kde bol odpad odovzdaný. Odpad zhotoviteľ odovzdá v mene objednávateľa.
- 6.9 Zhotoviteľ poveruje vedením prác, výkonom dodržiavania BOZP a PO:

Článok VII. Odovzdanie a prevzatie diela, záručná doba a zodpovednosť za vady

- 7.1 Zhotoviteľ odovzdá a objednávateľ prevezme riadne vykonané dielo ako celok, o čom sa spíše zápis o odovzdaní a prevzatí diela.
- 7.2 Zhotoviteľ sa zaväzuje objednávateľovi odovzdať dielo ako celok, v súlade s platnými

slovenskými technickými normami/predpismi a súvisiacimi právnymi predpismi, ktoré sa naň vzťahujú.

- 7.3 Zhotoviteľ je povinný použiť na vykonanie diela podľa tejto zmluvy výlučne stavebné výrobky a materiály, ktoré spĺňajú podmienky a požiadavky, uvedené v zákone č. 133/2013 Z. z. o stavebných výrobkoch a o zmene a doplnení niektorých zákonov v znení zákona č. 91/2016 Z. z. a technické požiadavky na požiarnu bezpečnosť pri výstavbe a pri užívaní stavby podľa vyhlášky MV SR č. 94/2004 Z. z., ktorou sa ustanovujú technické požiadavky na požiarnu bezpečnosť pri výstavbe a pri užívaní stavieb v znení vyhlášok MV SR č. 307/2007 Z. z. a 225/2012 Z. z.
- 7.4 Záručná doba riadne vykonaného diela je **36 mesiacov** a začína plynúť dňom odovzdania a prevzatia diela bez väd a nedorobkov. Plynutie záručnej doby sa preruší dňom uplatnenia práva objednávateľa na odstránenie väd doručením písomnej reklamácie zhotoviteľovi a znovu začína plynúť dňom vybavenia reklamácie. Na dodaný tovar (materiál/náhradný diel) pri vykonávaní diela sa vzťahuje záručná doba daná výrobcom, ak je dlhšia ako záručná doba na dielo.
- 7.5 V prípade zistenia vady na diele počas plynutia záručnej doby má objednávateľ právo žiadať, a zhotoviteľ má povinnosť, bezplatne vadu odstrániť. Zmluvné strany sa dohodli na vylúčení aplikácie § 562 Obchodného zákonníka.
- 7.6 Zhotoviteľ sa zaväzuje začať s odstraňovaním vady do 48 hod. od doručenia reklamácie objednávateľa a vadu odstrániť na vlastné náklady v čo najkratšom technicky možnom termíne najneskôr do 10 dní od doručenia reklamácie. V prípade, že na odstránenie vady bude nutné zabezpečiť náhradný diel, lehotu na odstránenie vady je možné na základe dohody zmluvných strán predĺžiť o dobu potrebnú na doručenie náhradného dielu zhotoviteľovi.
- 7.7 Ak zhotoviteľ neodstráni vady a nedorobky v dohodnutej lehote, má právo ich odstrániť objednávateľ na náklady zhotoviteľa.
- 7.8 Materiály/náhradné diely použité pri vykonávaní diela, ktoré nezodpovedajú zmluvným podmienkam a požadovaným technickým normám, musí zhotoviteľ na vlastné náklady odstrániť a nahradiť bezchybnými.
- 7.9 Objednávateľ je povinný umožniť zhotoviteľovi prístup do priestorov, kde sa majú vady diela, zistené počas záručnej doby, odstraňovať.
- 7.10 Nároky objednávateľa z vadného plnenia sa riadia § 564 Obchodného zákonníka.

Článok VIII. Zmluvné sankcie a odstúpenie od zmluvy

- 8.1 Ak zhotoviteľ neprevezme stavenisko a/alebo nezačne vykonávať dielo podľa bodu 3.2 tejto zmluvy, je povinný zaplatiť objednávateľovi zmluvnú pokutu vo výške 10 % z celkovej ceny diela dohodnutej v tejto zmluve. Zhotoviteľ je oprávnený neprevziať stavenisko, ak stavenisko nie je spôsobilé na prevzatie v dôsledku objektívnych okolností alebo zavinením objednávateľa.
- 8.2 Ak, zhotoviteľ riadne nevykoná a neodovzdá dielo v termíne podľa článku III. bodu 3.1 tejto zmluvy je povinný zaplatiť objednávateľovi zmluvnú pokutu vo výške 0,05 % z celkovej ceny diela za každý (i začatý) deň omeškania až do vykonania a odovzdania diela podľa zmluvných podmienok objednávateľovi.
- 8.3 Ak zhotoviteľ neodstráni vady a nedorobky, ako aj vady nahlásené objednávateľom v dobe plynutia záručnej doby diela v termíne podľa článku VII. bodu 7.6 tejto zmluvy, zaplatí objednávateľovi zmluvnú pokutu vo výške 0,05 % z celkovej ceny diela za každý deň omeškania až do odstránenia vady.
- 8.4 V prípade, že objednávateľ bude v omeškaní s úhradou faktúry, je povinný zaplatiť zhotoviteľovi úrok z omeškania podľa § 369 ods. 2 Obchodného zákonníka.

- 8.5 Zmluvné strany sa dohodli, že zmluvu je možné ukončiť na základe dohody zmluvných strán alebo odstúpením ktorejkoľvek zmluvnej strany v súlade s ustanoveniami Obchodného zákonníka.
- 8.6 Za podstatné porušenie zmluvy zo strany zhotoviteľa sa považuje nedodržanie termínu pre vykonanie a odovzdanie diela podľa článku III. bodu 3.1 tejto zmluvy a/alebo nedodržanie podmienok tejto zmluvy podľa článku VI. bodu 6.1 tejto zmluvy, a/alebo porušenie povinnosti podľa článku VI. bodu 6.8 tejto zmluvy a/alebo porušenie povinnosti podľa článku VII. bodu 7.3 tejto zmluvy.
- 8.7 Dohodnuté sankcie sú splatné do 30 dní odo dňa ich uplatnenia. Objednávateľ môže okrem dohodnutej zmluvnej pokuty požadovať aj náhradu škody, ktorá mu vznikne porušením zmluvnej povinnosti zo strany zhotoviteľa. Základom pre výpočet sankcií je cena s DPH.
- 8.8 Odstúpenie od zmluvy musí byť druhej zmluvnej strane oznámené písomne. V odstúpení od zmluvy musí byť uvedený dôvod, pre ktorý zmluvná strana od zmluvy odstupuje. Zásielka s odstúpením od zmluvy sa považuje za doručení aj vtedy, ak bola vrátená ako nedoručiteľná.
- 8.9 Ak objednávateľ ukončí tento zmluvný vzťah, pred dokončením diela bez toho, aby zhotoviteľ porušil povinnosti, ktoré mu vyplývajú z tejto zmluvy, uhradí zhotoviteľovi náklady, ktoré mu do tejto doby preukázateľne vznikli a boli zahrnuté v zmluvnej cene rozpracovaného diela. Vykonané práce musia byť odúčtované podľa zmluvných cien faktúrou.

Článok IX. Subdodávateľa

- 9.1 Údaje o všetkých známych subdodávateľoch zhotoviteľa, ktorí sú známi v čase uzavretia tejto zmluvy a údaje o osobe oprávnenej konať za subdodávateľa v rozsahu meno a priezvisko, adresa pobytu, dátum narodenia, predmet prác a podiel na celkovom obrate diela v % sú uvedené v prílohe č.2 tejto zmluvy.
- 9.1.1 Zhotoviteľ je povinný bezodkladne oznámiť objednávatel'ovi akúkoľvek zmenu údajov uvedených v bode 9.1.2. tohto článku u subdodávateľov a v prílohe č. 2 tejto zmluvy.
- 9.1.2 V prípade zmeny subdodávateľa počas trvania tejto zmluvy alebo subdodávateľa, ktorý nebol v čase uzavretia tejto zmluvy známy, je zhotoviteľ povinný písomne oznámiť objednávatel'ovi každú takúto zmenu, a to najneskôr 10 pracovných dní pred dňom, kedy má zmena nastať a predložiť objednávatel'ovi:
- a) informácie o novom subdodávateľovi v rozsahu obchodné meno alebo názov, sídlo, miesto podnikania, IČO subdodávateľa a podiel zákazky,
 - b) údaje o osobe oprávnenej konať za subdodávateľa v rozsahu meno a priezvisko, adresa pobytu a dátum narodenia,
 - c) predmet subdodávky,
 - d) doklady za subdodávateľa na preukázanie splnenia podmienok podľa § 41 ods.1 písm. b) zákona o verejnom obstarávaní.
- 9.2 Ak navrhovaný subdodávateľ nebude spĺňať uvedenú podmienku, objednávatel' nebude akceptovať tohto subdodávateľa. Informáciu o akceptovaní/neakceptovaní zmeny subdodávateľa v zmysle bodu 9.1.2. tohto článku zašle objednávatel' zhotoviteľovi do 7 pracovných dní odo dňa doručenia žiadosti o zmenu subdodávateľa.
- 9.3 Zhotoviteľ zodpovedá za plnenie tejto zmluvy tak, ako keby plnenie realizované na základe tejto zmluvy realizoval sám. Zhotoviteľ zodpovedá za odbornú starostlivosť pri výbere subdodávateľa ako aj za výsledok činnosti/plnenia vykonanej/vykonaného na základe zmluvy o subdodávke.

Článok X. Doručovanie

- 10.1 Doručením sa rozumie prijatie zásielky zmluvnou stranou, ktorej bola adresovaná. Za deň doručenia písomnosti prostredníctvom pošty zasielanej ako doporučená zásielka s doručenkou sa považuje takisto deň,
- a) v ktorý sa dostala do dispozičnej sféry adresáta (t.j. kedy zamestnanec pošty na odbernom lístku vyznačil dátum uloženia zásielky, alebo adresát odmietol zásielku prevziať alebo
 - b) v ktorý bola na nej zamestnancom pošty vyznačená poznámka, „že adresát sa odsťahoval“, „adresát je neznámy“ alebo iná poznámka, ktorá podľa poštového poriadku znamená nedoručiteľnosť zásielky.

Článok XI. Záverečné ustanovenia

- 11.1 Zmluvné strany vyhlasujú, že zmluvu uzavreli na základe svojej slobodnej vôle a svojím podpisom potvrdzujú súhlas s podmienkami a záväzkami, ktoré im z nej vyplývajú.
- 11.2 Zmluva môže byť zmenená, alebo doplnená len písomnými dodatkami, podpísanými oprávnenými zástupcami zmluvných strán, ktoré budú neoddeliteľnou súčasťou tejto zmluvy.
- 11.3 Zmluvné strany sa dohodli, že zmeny kontaktných údajov ako sú sídlo, miesto podnikania, číslo účtu zmluvných strán, názvy organizačných zložiek zmluvných strán a zmena oprávnených osôb zmluvných strán nie sú zmenami podliehajúcimi súhlasu zmluvných strán. Zmluvné strany zmenu týchto kontaktných údajov bezodkladne oznámia druhej zmluvnej strane jednostranným písomným oznámením, podpísaným oprávneným zástupcom, doručeným dotknutej zmluvnej strane na kontaktnú adresu uvedenú v článku I. tejto zmluvy poštou alebo emailom.
- 11.4 Právne vzťahy neupravené touto zmluvou sa riadia príslušnými ustanoveniami Obchodného zákonníka a súvisiacimi všeobecne záväznými právnymi predpismi. Na ustanovenia zmluvy týkajúce sa dodania tovaru sa primerane použijú ustanovenia § 409 a nasl. Obchodného zákonníka o kúpnej zmluve a na ustanovenia týkajúce sa kontrolnej činnosti sa primerane použijú ustanovenia § 591 a nasl. Obchodného zákonníka.
- 11.5 Všetky články a body tejto zmluvy, vrátane príloh, je potrebné vykladať vo vzájomnej súvislosti.
- 11.6 Zmluva je vyhotovená v piatich vyhotoveniach, pričom každé vyhotovenie zmluvy, zmluvné strany vyhlasujú za originál, z ktorých po podpise sú štyri určené pre objednávateľa a jeden pre zhotoviteľa.
- 11.7 Zmluva nadobúda platnosť dňom podpisu zmluvy oprávnenými zástupcami zmluvných strán a účinnosť dňom nasledujúcim po dni jej zverejnenia v súlade s §47a zákona č. 40/1964 Zb. Občiansky zákonník v znení neskorších predpisov.
- 11.8 Táto zmluva sa povinne zverejňuje v súlade so zákonom č. 211/2000 Z. z. o slobodnom prístupe k informáciám a o zmene a doplnení niektorých zákonov (zákon o slobode informácií) v znení neskorších predpisov.
- 11.9 Neoddeliteľnou súčasťou tejto zmluvy je príloha č. 1.

V Bratislave, dňa

V dňa


.....

Za objednávateľa

.....

Za zhotoviteľa

Príloha č. 1 k zmluve - (Bude doplnená špecifikácia prác v súlade s cenovou ponukou úspešného uchádzača)

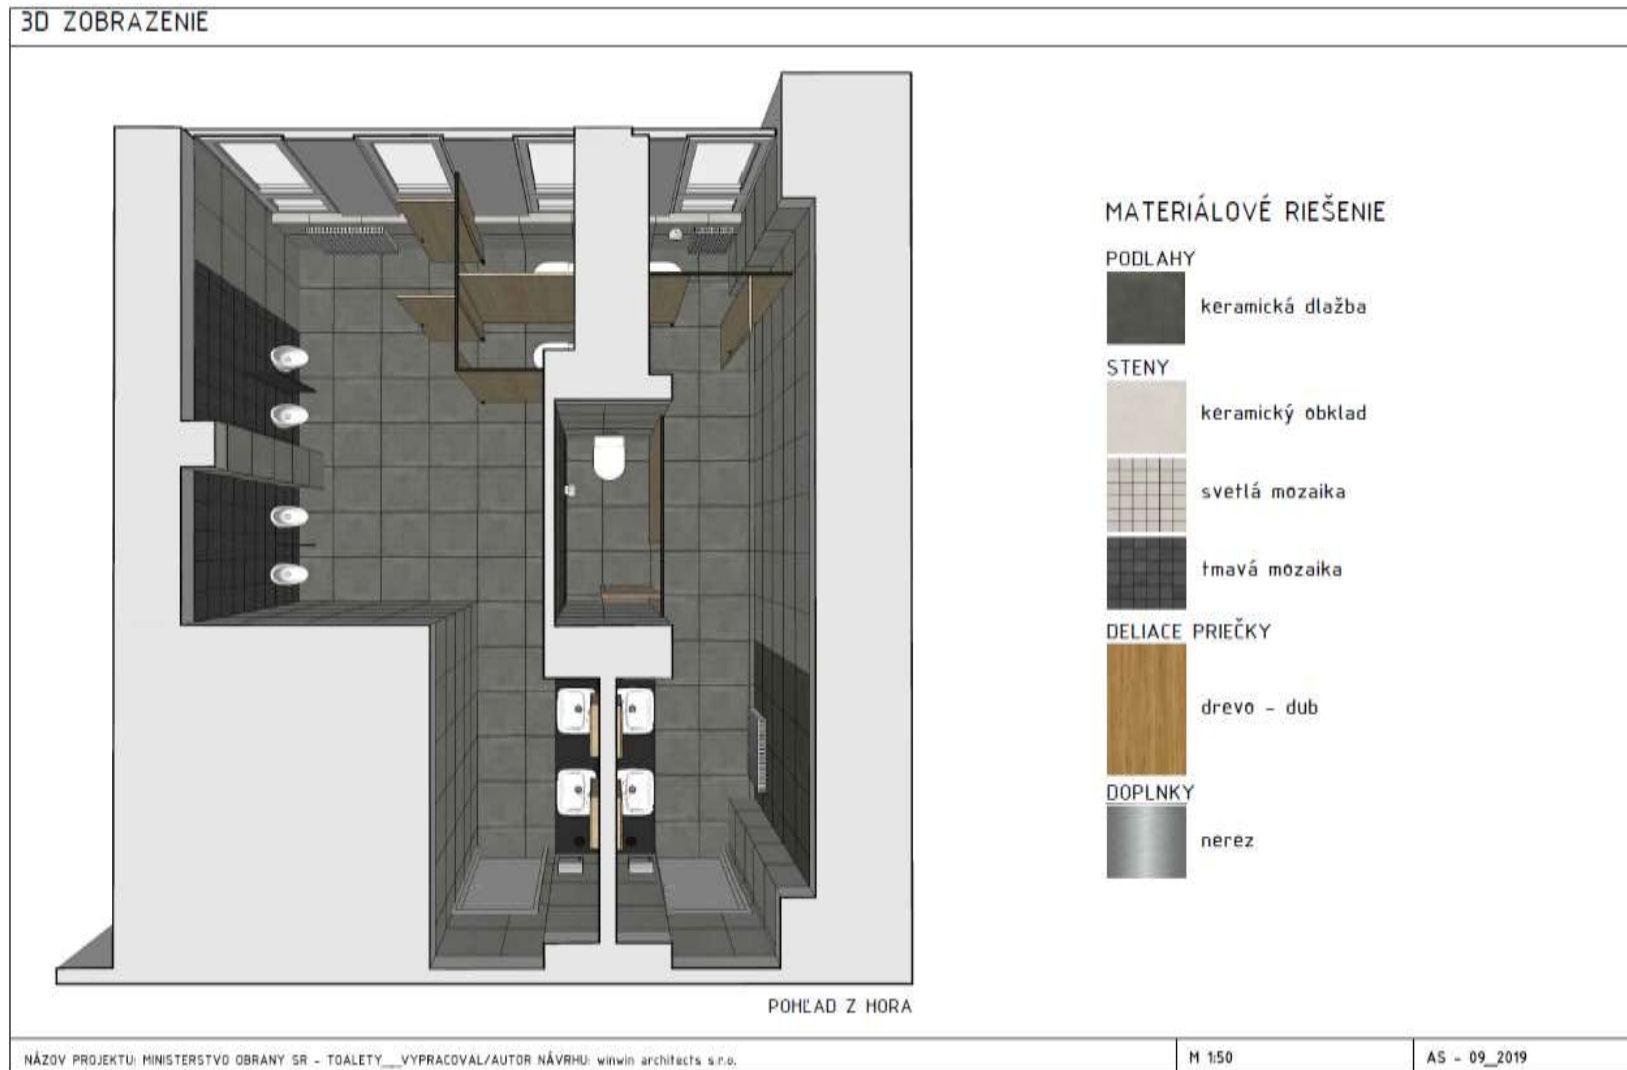

NÁVRH - ALTERNATÍVA A



REZOPHĽAD D



REZOPHĽAD A



REZOPHĽAD B




PERSPEKTÍVA - WC MUŽI




PERSPEKTÍVA - WC ŽENY

PÔVODNÝ STAV

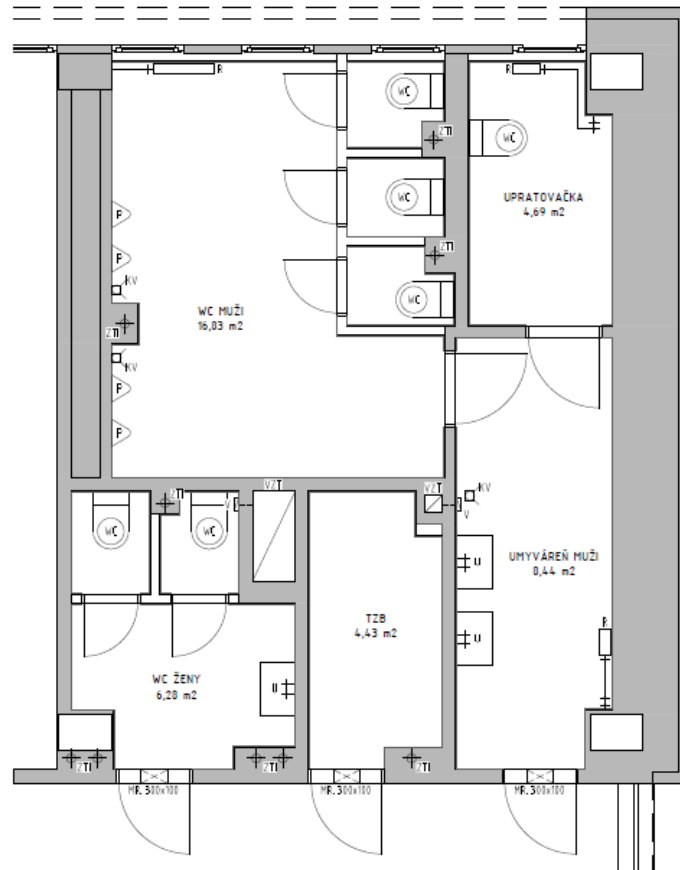


NAVRHOVANÝ STAV

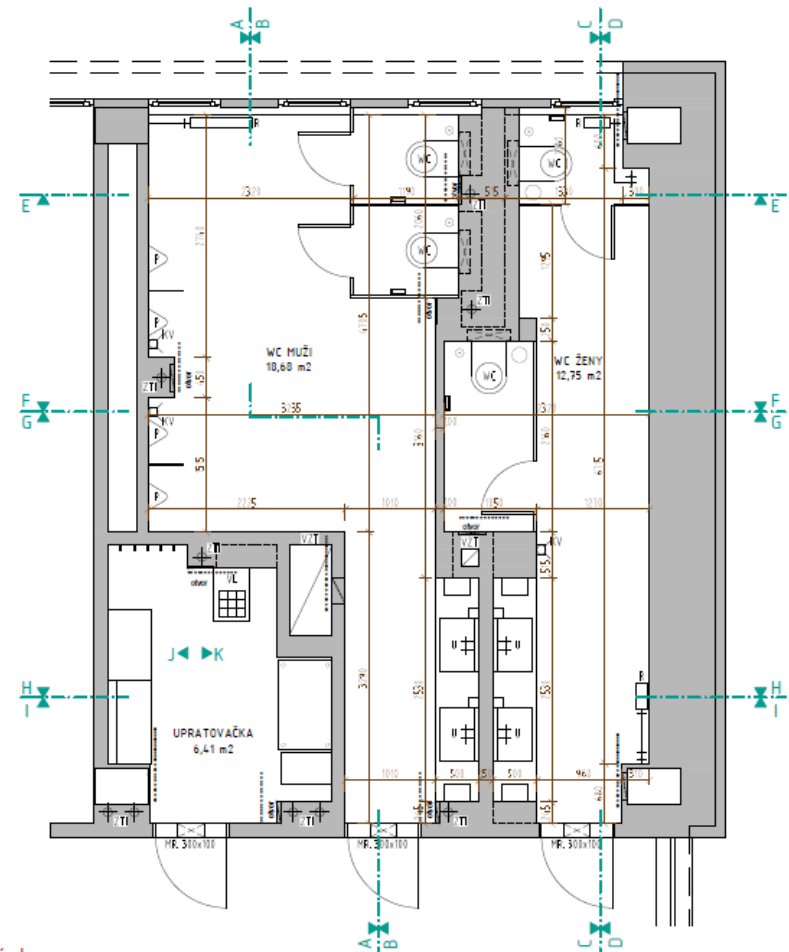

Poznámky:

- Pri realizácii projektu postupovať podľa platných noriem STN a EN.
 - Pri výstavbe je nutné dodržať všetky predpisy, nariadenia a technol. postupy stanovené výrobcami materiálov a prvkov.
 - Stavebné úpravy preverovať a koordinovať s PD jednotlivých profesií.
 - Zistené rozdiely skutočného stavu a PD konzultovať s architektom a dotknutými profesiami.
 - Projektant nezodpovedá za zmeny a úpravy v PD vykonané bez predošlej konzultácie a autorizácie.
 - Náčrtové kreslenie neslúži na dielenskú dokumentáciu, priestor je nutné pred výrobou zamerať.
- Atypové prvky je nevyhnutné s investorom odsúhlasiť.

BÚRACIE PRÁCE

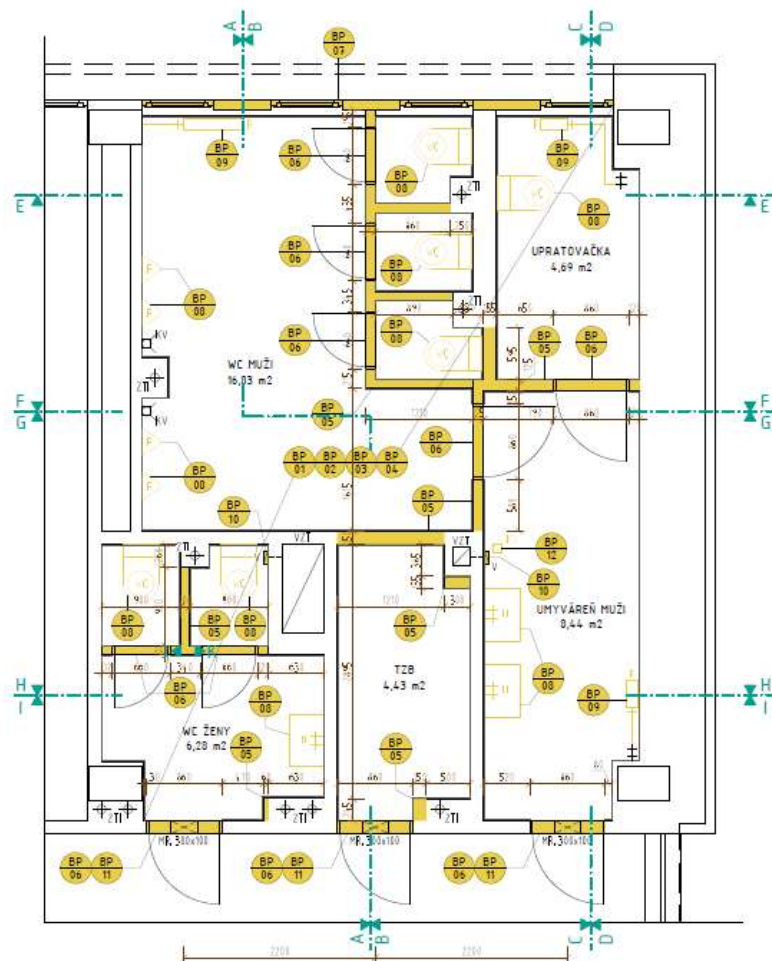

LEGENDA BÚRACÍCH PRÁČ

- BP 01 VYPRATANIE PRIESTORU
- BP 02 VYBÚRANIE OKLADOV V CELOM ROZSAHU
- BP 03 VYBÚRANIE OMIEŤOK V CELOM ROZSAHU
- BP 04 VYBÚRANIE NÁŠLAPNEJ VRSTVY PODLAHY VRÁTANE POMOCNEJ LEPIACEJ VRSTVY
- BP 05 VYBÚRANIE ČASTI NENOSNEJ PRIEČKY (PRÍPADNE NIKY)
- BP 06 ODSTRÁNENIE DVERNÉHO KRÍDLA VRÁTANE ZÁRUBNE
- BP 07 ODSTRÁNENIE OKIEN A FASÁDNYCH OKENNÝCH PROFILOV
- BP 08 ODSTRÁNENIE SANITY
- BP 09 ODSTRÁNENIE RADIÁTOROV A NAPÁJACIEHO POTRUBIA
- BP 10 ODSTRÁNENIE VENTILÁTOROV
- BP 11 ODSTRÁNENIE VETRACEJ MREŽKY
- BP 12 POSUNÚŤ POLOHU KANALIZAČNEJ VPUSTI


LEGENDA PRVKOV

- WC WC MISA
- U UMYVADLO
- P PISOÁR
- R RADIÁTOR
- V VENTILÁTOR
- VM VETRACIA MREŽKA
- KV KANALIZAČNÁ VPUSŤ
- ZTI STÚPACIE/KANALIZAČNÉ POTRUBIE
- VZT ŠACHTA VZDUCHOTECHNIKY

Poznámky:

- Pri realizácii projektu postupovať podľa platných noriem STN a EN.
- Pri výstavbe je nutné dodržať všetky predpisy, nariadenia a technol. postupy stanovené výrobcami materiálov a prvkov.
- Stavebné úpravy preverovať a koordinovať s PD jednotlivých profesií.
- Zistené rozdiely skutkového stavu a PD konzultovať s architektom a dotknutými profesiami.
- Projektant nezodpovedá za zmeny a úpravy v PD vykonané bez predošlej konzultácie a autorizácie.
- Nákresy neslúžia pre dielenskú dokumentáciu, priestor je nutné pred výrobou zamerať.
- Abytové prvky je nevyhnutné s investorom odsúhlasiť.

DOSTAVOVACIE PRÁCE

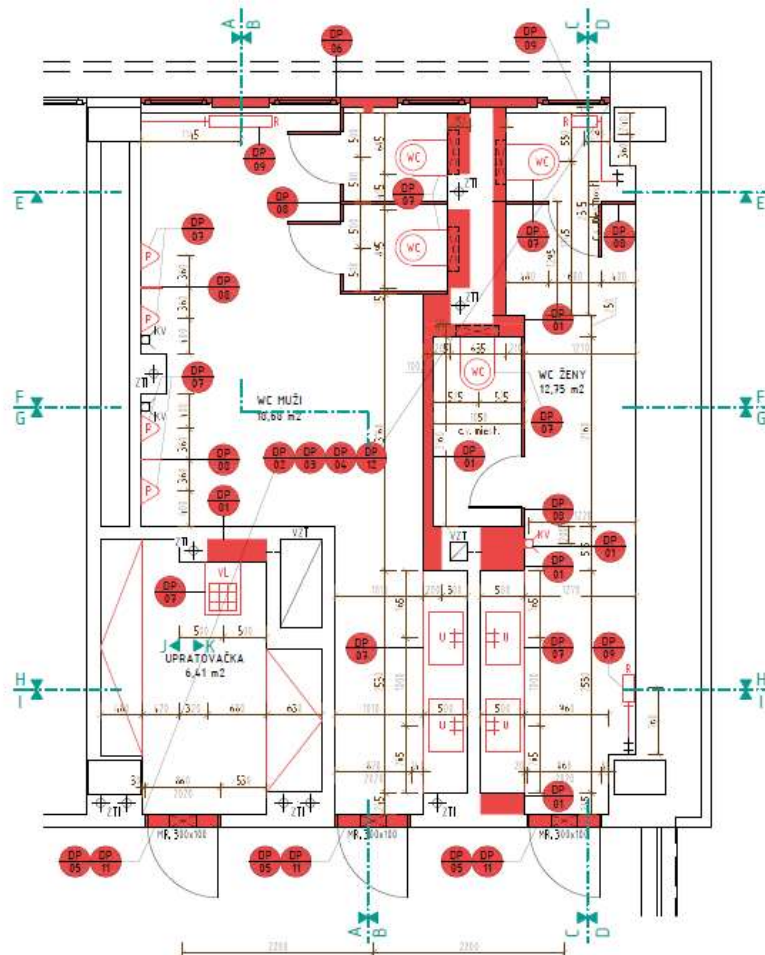

LEGENDA DOSTAVOVACÍCH PRÁČ

- DP 01 DOSTAVANIE ČASTI NENOSNEJ PRIEČKY (PRÍPADE NIKY)-SDK KONŠTRUKCIA
- DP 02 VYTVORENIE OKLADOV V CELOM ROZSAHU
- DP 03 VYTVORENIE OMIEŤOK V CELOM ROZSAHU (V PRÍPADE POTREBY)
- DP 04 VYTVORENIE NÁŠLAPNEJ VRSTVY PODLAHY
VRÁTANE POMOCNEJ LEPIACEJ VRSTVY
- DP 05 OSADENIE DVERNÉHO KRÍDLA VRÁTANE ZÁRUBNE - 3 KUSY
- DP 06 OSADENIE OKIEN A FASÁDNYCH OKENNÝCH PROFLOV
- DP 07 OSADENIE SANITY VRÁTANE NAPÁJACIEHO POTRUBIA
(WC PO OSADENÍ PODOMIETKOVÉHO SPLACHOVACIEHO SYSTÉMU)
- DP 08 OSADENIE PARAVÁNOVÝCH ZÁSTEN
- DP 09 OSADENIE RADIÁTOROV A NAPÁJACIEHO POTRUBIA
- DP 10 OSADENIE VENTILÁTOROV - 3 KUSY
- DP 11 OSADENIE VETRAČEJ MREŽKY - 3 KUSY 300x100 mm - MATERIÁL CHRŔM/NEREZ
- DP 12 OSADENIE KAZETOVÉHO SDK STROPU (SVETLÁ VÝŠKA PRIESTORU 2470 mm - PO HORNÚ HRANU OKNA)
- DP 13 KANALIZAČNÁ VPUSŤ - NOVÁ POLOHA

LEGENDA PRVKOV


- WC WC MISA
- U UMÝVADLO
- P PISOÁR
- R RADIÁTOR
- V VENTILÁTOR
- VM VETRAČIA MREŽKA
- KV KANALIZAČNÁ VPUSŤ
- ZTI STÚPACIE/KANALIZAČNÉ POTRUBIE
- VZT ŠACHTA VZDUCHOTECHNIKY
- VL VÝLEVKA

Poznámky:

- Pri realizácii projektu postupovať podľa platných noriem STN a EN.
- Pri výstavbe je nutné dodržať všetky predpisy, nariadenia a technol. postupy stanovené výrobcami materiálov a prvkov.
- Stavebné úpravy preverovať a koordinovať s PD jednotlivých profesií.
- Zistené rozdiely skutočného stavu a PD konzultovať s architektom a dotknutými profesiami.
- Projektant nezodpovedá za zmeny a úpravy v PD vykonané bez predošlej konzultácie a autorizácie.
- Nákrepy neslúžia pre dielenskú dokumentáciu, priestor je nutné pred výrobou zmerať.
- Atypové prvky je nevyhnutné s investorm odsúhlasiť.

ELEKTROINŠTALÁCIA - KONCOVÉ PRVKY

-POLOHA REVÍZNÝCH OTVOROV JE ORIENTAČNÁ-POLOHU PRISPOSOBIŤ PODĽA SKUTKOVEJ POLOHY ROZVODOV

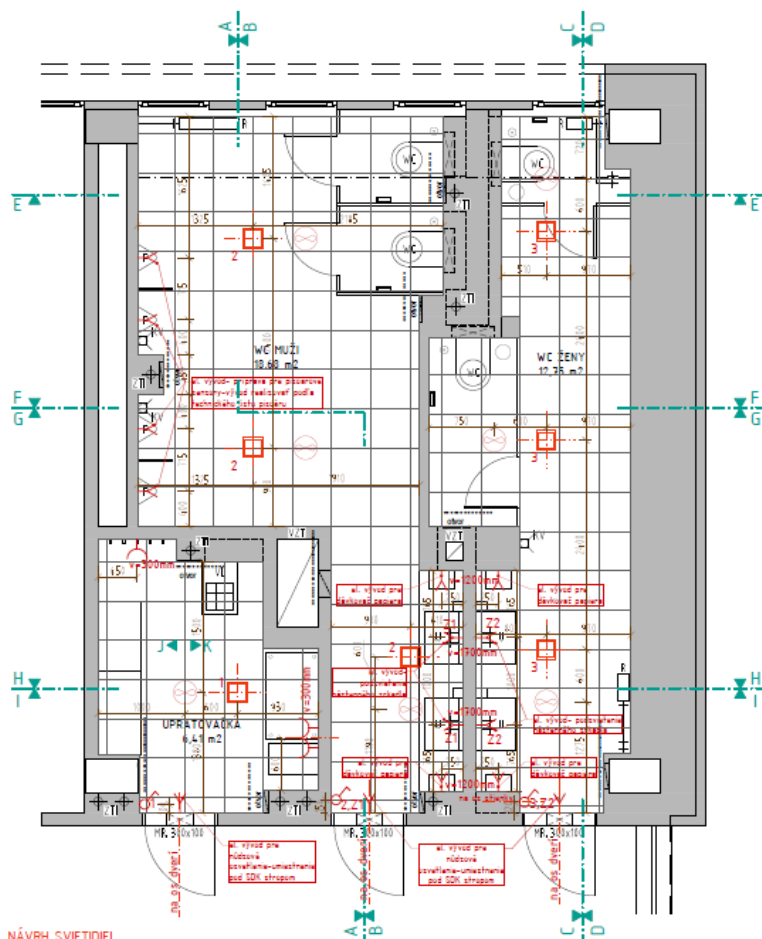

NÁVRH SVIETIDIEL

- zapustené LED svietidlo, LEDVANCE DL SLIM SQUARE 210 SLK 225x225mm, 7 kusov
- ventilátor - orientačná poloha - polohu prispôbiť podľa skutočného stavu VZT rozvodov, 7 kusov

Poznámky:

- Vypínače umiestniť vo výške 1,2 m nad podlahou, pokiaľ nie je stanovené inak
- Zásuvky umiestniť vo výške 0,3 m nad podlahou, pokiaľ nie je uvedené inak
- Os rámkov, ak sa nachádzajú pri dverách a pri oknách, je od špalety 150mm


NAVROHOVANÁ ELEKTROINŠTALÁCIA

- el.vypínač podľa okruhov
- el. vývod zo steny
- el. zásuvka

NÁZOV PROJEKTU: MINISTERSTVO OBRANY SR - TOALETY__VYPRACOVAL/AUTOR NÁVRHU: winwin architects s.r.o.

VÝKRES SDK KAZETOVÉHO STROPU

- SPODNÁ HRANA SDK STROPU 2970 mm (HORNÁ HRANA OKIEN)
- RASTER SDK STROPU PRISPOSOBIŤ K RASTRU PODLAHY

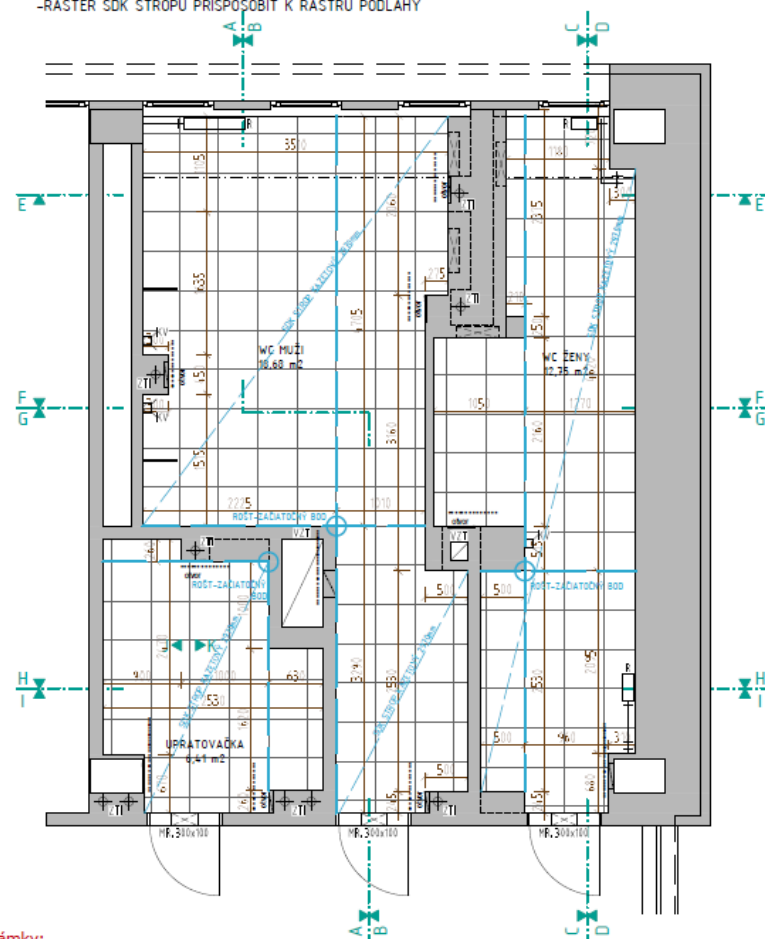

Poznámky:


- Pri realizácii projektu postupovať podľa platných noriem STN a EN.
- Pri výstavbe je nutné dodržať všetky predpisy, nariadenia a technol. postupy stanovené výrobcami materiálov a prvkov.
- Stavebné úpravy preverovať a koordinovať s PD jednotlivých profesií.
- Zistené rozdiely skutočného stavu a PD konzultovať s architektom a dotknutými profesiami.
- Projektant nezodpovedá za zmeny a úpravy v PD vykonané bez predošlej konzultácie a autorizácie.
- Náčrty neslúžia pre dielenskú dokumentáciu, priestor je nutné pred výrobou zamerať.
- Atypové prvky je nevyhnutné s investorom odsúhlasiť.

M 1:50

AS - 09_2019

OBKLADY A DLAŽBY

-POLOHA REVÍZNÝCH OTVOROV JE ORIENTAČNÁ.-POLOHU PRISPOBÍŤ PODĽA SKUTOČNEJ POLOHY ROZVODOV

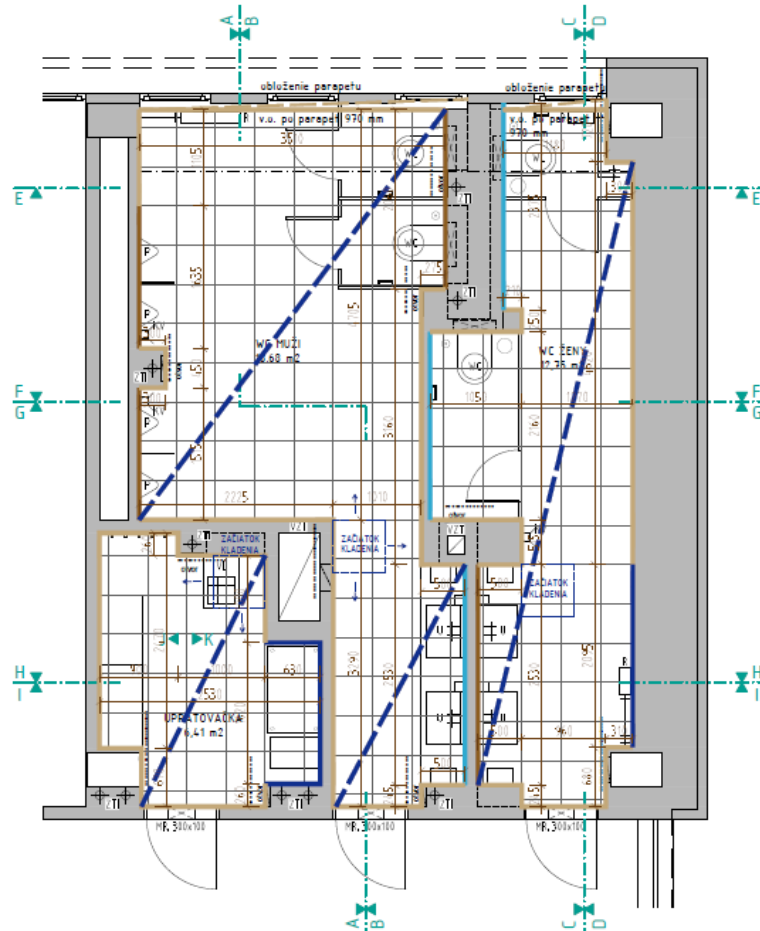

- keramická dlažba 60x60 cm Marazzi Appeal, farba antracit, kód: M0VG ANTHRACITE 37,84m²
- keramický obklad 60x60 cm Marazzi Appeal, farba antracit, kód: M0VG ANTHRACITE 15m²
- keramický obklad 60x60 cm Marazzi Appeal, farba biela, kód: M0WA WHITE 100m²
- keramický obklad - mozaika na sieť 30x30 cm Marazzi Appeal, farba antracit, kód: M13V MOS. ANTHRACITE 23m²
- keramický obklad - mozaika na sieť 30x30 cm Marazzi Appeal, farba biela, kód: M13X MOS. WHITE 21m²


-výška obloženia stien 2970 mm (po SDK strop na celú čistú výšku miestnosti)
-výška obloženia stien, v mieste okien po parapet cca. 970 mm

Poznámky:

- Pri realizácii projektu postupovať podľa platných noriem STN a EN.
- Pri výstavbe je nutné dodržať všetky predpisy, nariadenia a technol. postupy stanovené výrobcami materiálov a prvkov.
- Stavebné úpravy preverovať a koordinovať s PD jednotlivých profesií.
- Zistené rozdiely skutkového stavu a PD konzultovať s architektom a dotknutými profesiami.
- Projektant nezodpovedá za zmeny a úpravy v PD vykonané bez predošlej konzultácie a autorizácie.
- Náčrty neslúžia pre dielenskú dokumentáciu, priestor je nutné pred výrobou zamerať.
- Atypové prvky je nevyhnutné s investorom odsúhlasiť.

SANITA, ZARIADIE PRVKY A DOPLNKY

-POLOHA REVÍZNÝCH OTVOROV JE ORIENTAČNÁ-POLOHU PRISŔOŠOBÍŤ PODĽA SKUTKOVEJ POLOHY ROZVODOV

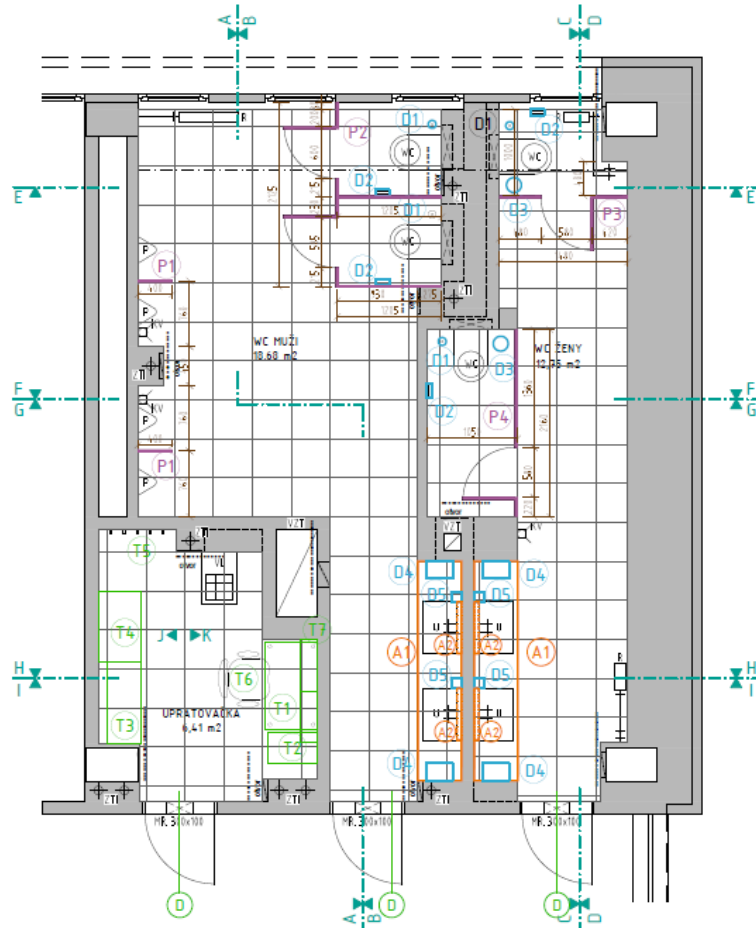

Poznámky:

- Pri realizácii projektu postupovať podľa platných noriem STN a EN.
- Pri výstavbe je nutné dodržať všetky predpisy, nariadenia a technol. postupy stanovené výrobcami materiálov a prvkov.
- Stavebné úpravy preverovať a koordinovať s PD jednotlivých profesií.
- Zistené rozdiely skutkového stavu a PD konzultovať s architektom a dotknutými profesiami.
- Projektant nezodpovedá za zmeny a úpravy v PD vykonané bez predošlej konzultácie a autorizácie.
- Náčrt neslúži pre dielenskú dokumentáciu, priestor je nutné pred výrobou zmerať.
- Atypové prvky je nevyhnutné s investorom odsúhlasiť.

SANITARNE PRVKY

- WC ZÁVESNÉ WC JIKA kód produktu: MIO 820712-4 KUSY
+WC SEDÁTKO kód produktu: MIO 891710-4 KUSY
- U UMÝVADLO - MONTÁŽ NA DOSKU, LAUFEN PRO S 816963, ROZMERY: 600x465x95mm (ŠxHxV) 4 KUSY
+PÁKOVÁ UMÝVADLOVÁ BATERIA FOCUS 100 kód produktu: 31517000, MATERIÁL CHRÓM-4 KUSY
- P URINÁL JIKA GOLEM ANTIVANDAL S S RADAROVÝM SENZOROM VRÁTANE INŠTALAČNEJ SADY A SIFÓNU 1L, kód produktu: GOLEM 843070-4 KUSY
- VL ZÁVESNÁ VÝLEVKA JIKA, VRÁTANE MREŽKY, kód produktu: MIRA 851049-1 KUS
+UMÝVADLOVÁ NÁSTENNÁ PÁKOVÁ BATÉRIA, JIKA TALAS, RAMIENKO 210 MM, CHRÓM, kód produktu:TALAS 3111N70042301-1 KUS

DOPLNKY

- D1 WC KEFA NÁSTENNÁ BEMETA OMEGA, LESKLÝ CHRÓM/NEREZ, kód: 102313066 - 4 KUSY
- D2 NÁSTENNÝ DRŽIAK NA TOALETNÝ PAPIER, BEMETA, LESKLÝ NEREZ kód: 140212051 - 4 KUSY
- D3 ODPADKOVÝ KÔŠ VOĽNE STOJACÍ, 3 L, BEMETA, LESKLÝ NEREZ kód: 104315022a - 2 KUSY
- D4 NÁSTENNÝ ELEKTRICKÝ DÁVKOVAČ PAPIEROVÝCH UTIEROK, TORK Matic® LESKLÝ CHRÓM/NEREZ kód: 461102 -4 KUSY
- D5 NÁSTENNÝ DÁVKOVAČ MYDLA, MANUÁLNY, TORK, LESKLÝ CHRÓM/NEREZ kód: 466000- 4 KUSY

TYPIKÉ PRVKY

- T1 STOLOVÁ DOSKA IKEA LINNMON, BIELA 1000X600mm, kód produktu:002.51135-1KUS
+STOLOVÉ NOHY IKEA ADILS, BIELA, kód produktu: 902.179.72 -4 KUSY
- T2 ZÁSUVKOVÝ DIEL IKEA ALEX, BIELA, kód produktu:101.928.24 - 1 KUS
- T3 UPRÁTOVACIA KOVOVÁ SKRÍŇA KOVOS, SVETLOSIVÁ, RAL 7035 KORPUS-DVIERKA, ROZMERY 950x400x1950mm (ŠxHxV), kód produktu : SPS 01U -1 KUS
- T4 KOVOVÁ ŠATŇOVÁ SKRÍŇA KOVOS SVETLOSIVÁ, RAL 7035 KORPUS-DVIERKA, ROZMERY 800x500x1850mm (ŠxHxV), kód produktu: SKS 42A - 1 KUS
- T5 HÁČIKY NA VEŠANIE 5 KUSOV (napr: IKEA KVASP kód produktu: 404.004.59)
- T6 STOLIČKA 1 KUS (napr: IKEA KARLJAN kód produktu: 503.410.25)
- T7 NÁSTENNÉ POLICE 200x600mm (ŠxD) - BIELY LAMINÁT 4 KUSY

DELIACE PRIEČKY

- P1 DELIACA STIENKA 400x900mm (ŠxV), MATERIAL EGGER DREVEDEKOR DUB PRÍRODNÝ - 2 KUSY
- P2,P3,P4 DELIACE PRIEČKY VRÁTANE KOVANIA - NA NOŽIČKÁCH - PÔDORYSNÉ ROZMERY PODĽA VÝKRESOV, VÝŠKA 2020 mm

ATYPOVÉ PRVKY


- A1 PODUMÝVADLOVÁ SKRÍŇA S OTVÁRAVÝMI DVIERKAMI 500x2530x550mm (ŠxDxV) - 2 KUSY
- A2 PODSVIETENÉ NÁSTENNÉ ZRKADLO 1000x570mm (VxŠ) - 4 KUSY

DVERE


- D DVERE BEZPRAHOVÉ OBLOŽKOVÉ LAMINÁTOVÉ BIELE, OTVÁRANIE: PRAVÉ, SV STAVEBNÉHO OTVORU 2020mm, SŠ STAVEBNÉHO OTVORU 860mm, HRúbKA OSTENIA: 150mm - 3 KUSY

REZOPOHĽADY


-POLOHA REVÍZNÝCH OTVOROV JE ORIENTAČNÁ-POLOHU PRISPOSOBIŤ PODĽA SKUTKOVEJ POLOHY ROZVODOV

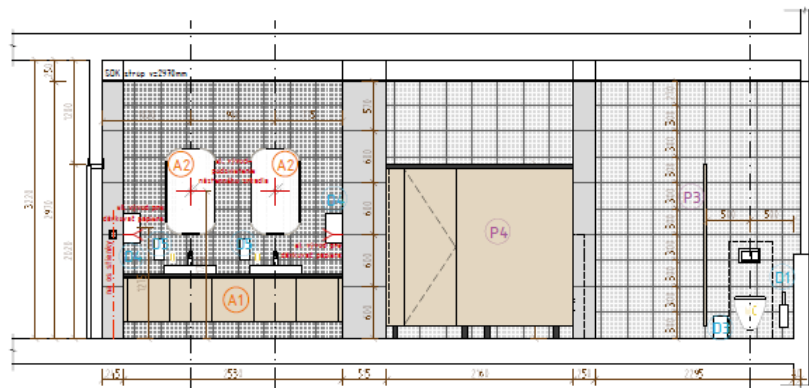


REZOPHĽAD D – s deliacimi priečkami

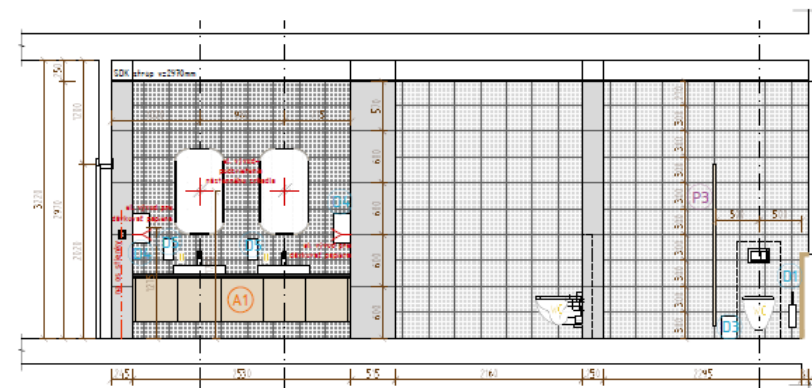

REZOPHĽAD D – bez deliacich priečok

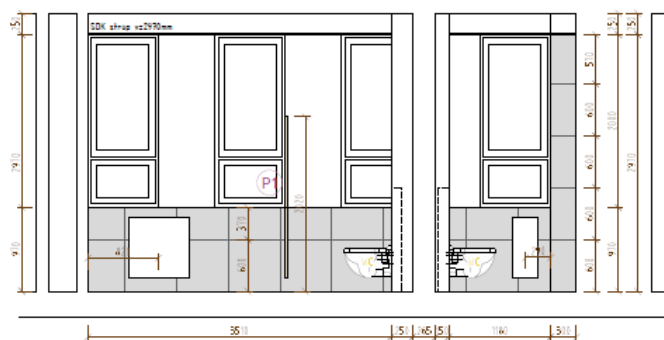

REZOPHĽAD E

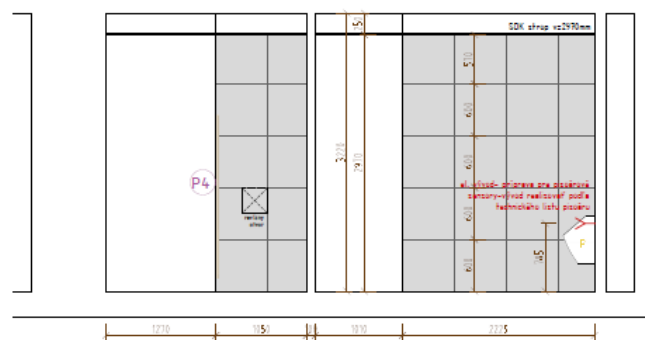

REZOPHĽAD F


	keramický obklad 60x60 cm Marazzi Appeal, farba antracit, kód: M0VG ANTHRACITE 15m2
	keramický obklad 60x60 cm Marazzi Appeal, farba biela, kód: M0WA WHITE 100m2
	keramický obklad - mozaika na sieť 30x30 cm Marazzi Appeal, farba antracit, kód: M13V MOS. ANTHRACITE 23m2
	keramický obklad - mozaika na sieť 30x30 cm Marazzi Appeal, farba biela, kód: M13X MOS. WHITE 21m2

Poznámky:


- Pri realizácii projektu postupovať podľa platných noriem STN a EN.
- Pri výstavbe je nutné dodržať všetky predpisy, nariadenia a technol. postupy stanovené výrobcami materiálov a prvkov.
- Stavebné úpravy preverovať a koordinovať s PD jednotlivých profesií.
- Zistené rozdiely skutkového stavu a PD konzultovať s architektom a dotknutými profesiami.
- Projektant nezodpovedá za zmeny a úpravy v PD vykonané bez predchošej konzultácie a autorizácie.
- Nákresy neslúžia pre dielenskú dokumentáciu, priestor je nutné pred výrobou zamerať.
- Atypové prvky je nevyhnutné s investorom odsúhlasiť.

REZOPOHĽADY


-POLOHA REVÍZNÝCH OTVOROV JE ORIENTAČNÁ-POLOHU PRISŔOBIŤ PODĽA SKUTKOVEJ POLOHY ROZVODOV

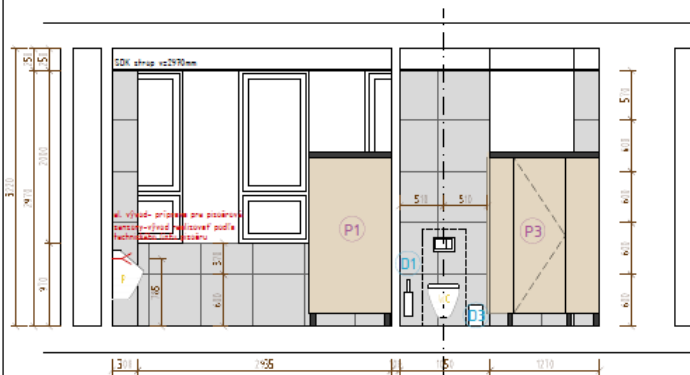


REZOPOHĽAD G

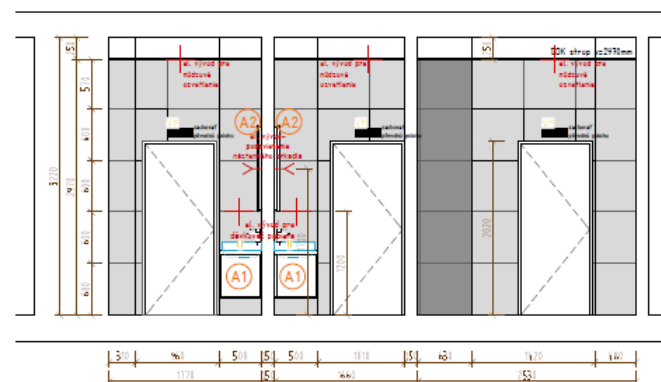


REZOPOHĽAD H

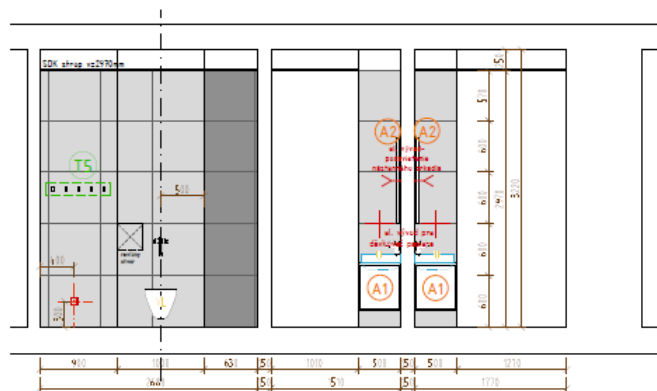

REZOPOHĽAD I

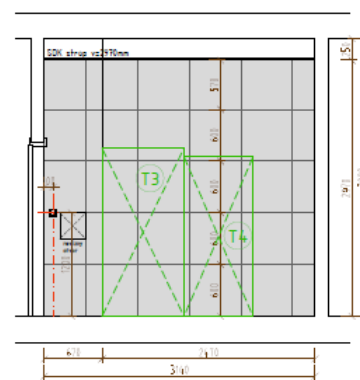

REZOPOHĽAD J

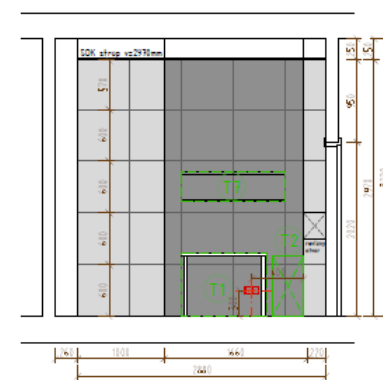

REZOPOHĽAD K




	keramický obklad 60x60 cm Marazzi Appeal, farba antracit, kód: M0VG ANTHRACITE 15m2
	keramický obklad 60x60 cm Marazzi Appeal, farba biela, kód: M0WA WHITE 100m2
	keramický obklad - mozaika na sieťi 30x30 cm Marazzi Appeal, farba antracit, kód: M13V MOS. ANTHRACITE 23m2
	keramický obklad - mozaika na sieťi 30x30 cm Marazzi Appeal, farba biela, kód: M13X MOS. WHITE 21m2

Poznámky:

- Pri realizácii projektu postupovať podľa platných noriem STN a EN.
- Pri výstavbe je nutné dodržať všetky predpisy, nariadenia a technol. postupy stanovené výrobcami materiálov a prvkov.
- Stavebné úpravy preverovať a koordinovať s PD jednotlivých profesií.
- Zistené rozdiely skutočného stavu a PD konzultovať s architektom a dotknutými profesiami.
- Projektant nezodpovedá za zmeny a úpravy v PD vykonané bez predošlej konzultácie a autorizácie.
- Nákrepy neslúžia pre dielenskú dokumentáciu, priestor je nutné pred výrobou zmerať.
- Atypové prvky je nevyhnutné s investorm odsúhlasiť.

ATYPOVÝ PRVOK A1

PODUMÝVADLOVÁ SKRIŇA S OTVÁRAVÝMI DVIERKAMI S OTVOROM V DOSKE 500x2530x550mm (HxŠxV) - 2 KUSY

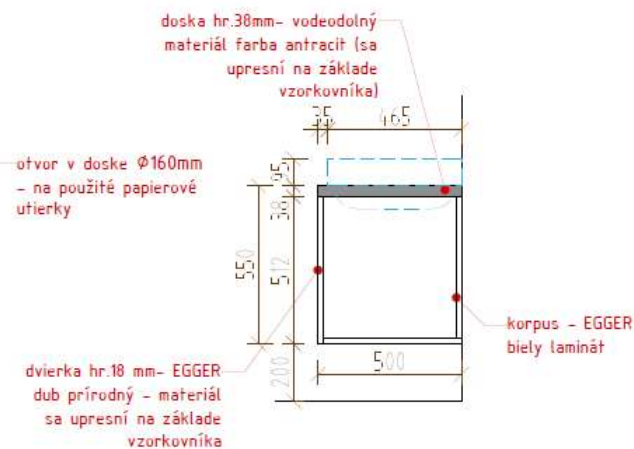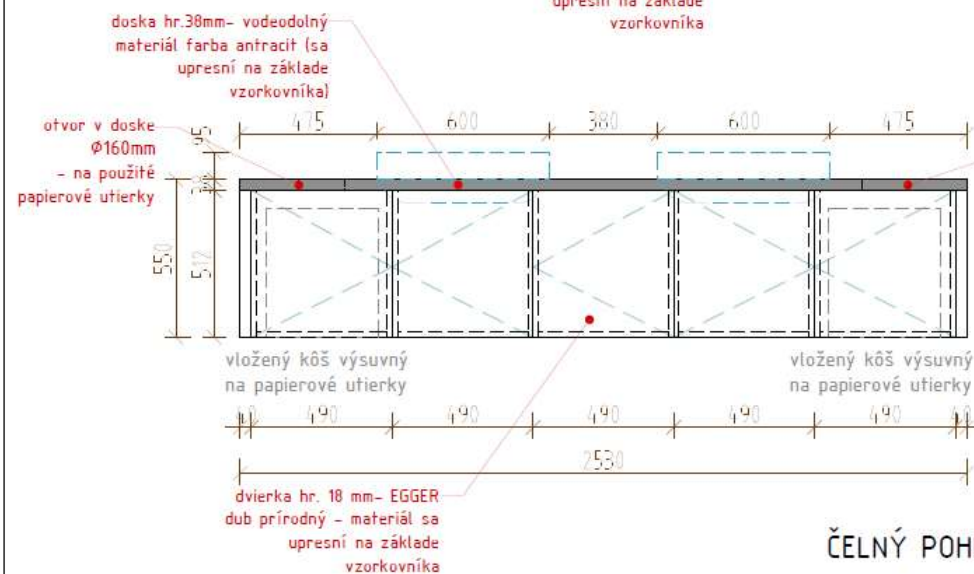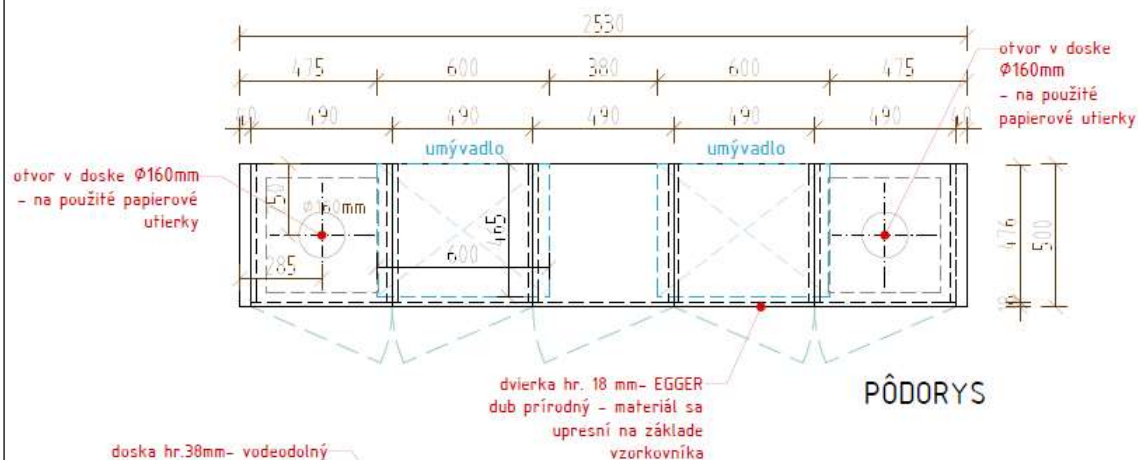


TENTO VÝKRES JE SÚČASŤOU PROJEKTU INTERIÉRU A JEHO OBSAH JE NUTNÉ ČITAŤ VKONTEXTE CELEJ DOKUMENTÁCIE. ROZMERY SÚ ORIENTAČNE, PRED VÝROBOU A REALIZÁCIU JE NUTNÉ ICH KONTROLOVAŤ NA STAVBE! DODÁVATEL JE POVINNÝ PRI ODCHÝLKACH, OVPLYVNÚJÚCICH INFORMÁCIE VO VÝKRESE NEOBKLADE INFORMOVAŤ ARCHITEKTA. ROZMERY PRISPÔSOBIŤ KONKRÉTNYM ZARIADENIAM A SPOTREBIČOM! VYHOTOVÍŤ DIELENSKÚ DOKUMENTÁCIU A PREDLOŽÍŤ NA ODSÚHLASENIE! VŠETKY ZARIADENIA MUSIA OBSAHOVAŤ POTREBNÉ SÚČASTI TAK, ABY ZHOTOVENÝ PREDMET DODÁVKY BOL UŽÍVANIA A PREVÁDZKY SCHOPNÝ V PLNOM ROZSAHU.

NÁZOV PROJEKTU: MINISTERSTVO OBRANY SR - TOALETY__VYPRACOVAL/AUTOR NÁVRHU: winwin architects s.r.o.

AS - 09_2019

ATYPOVÝ PRVOK A2

PODSVIETENÉ NÁSTENNÉ ZRKADLO 1000x570mm (VxŠ) - 4 KUSY

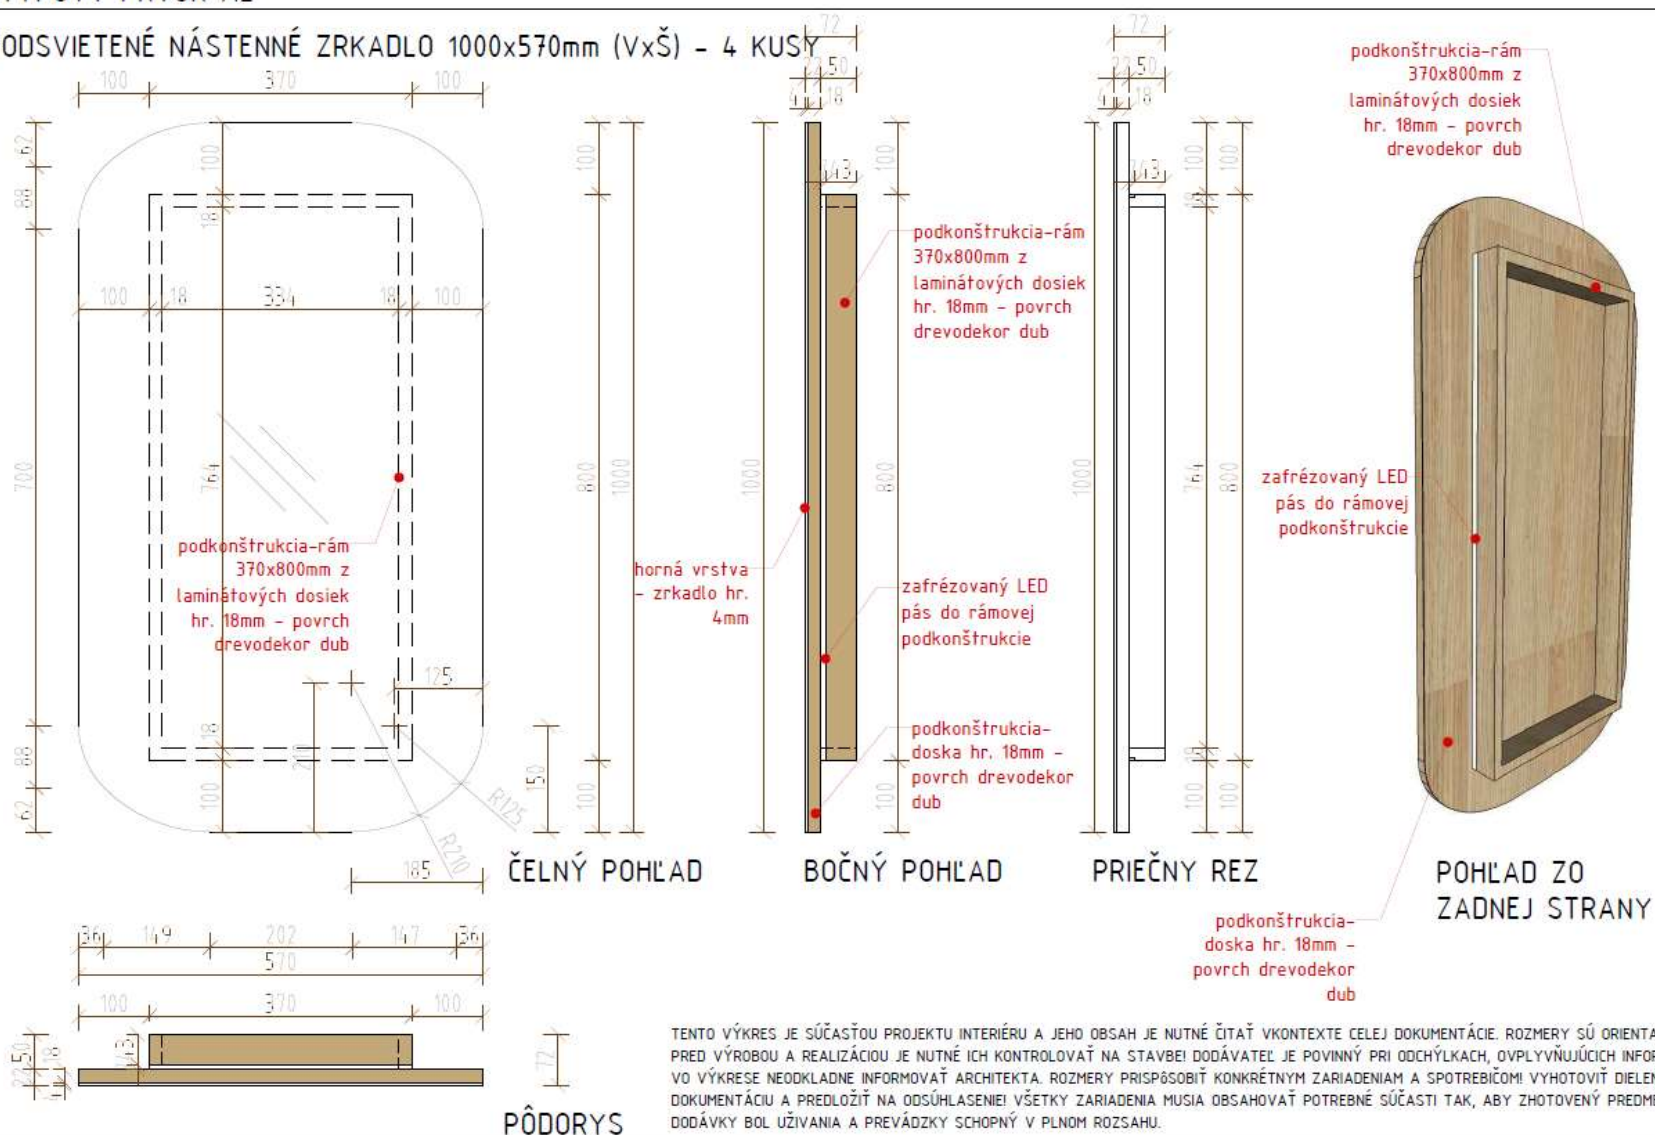

NÁZOV PROJEKTU: MINISTERSTVO OBRANY SR - TOALETY__VYPRACOVAL/AUTOR NÁVRHU: winwin architects s.r.o.

M 1:50

AS - 09_2019